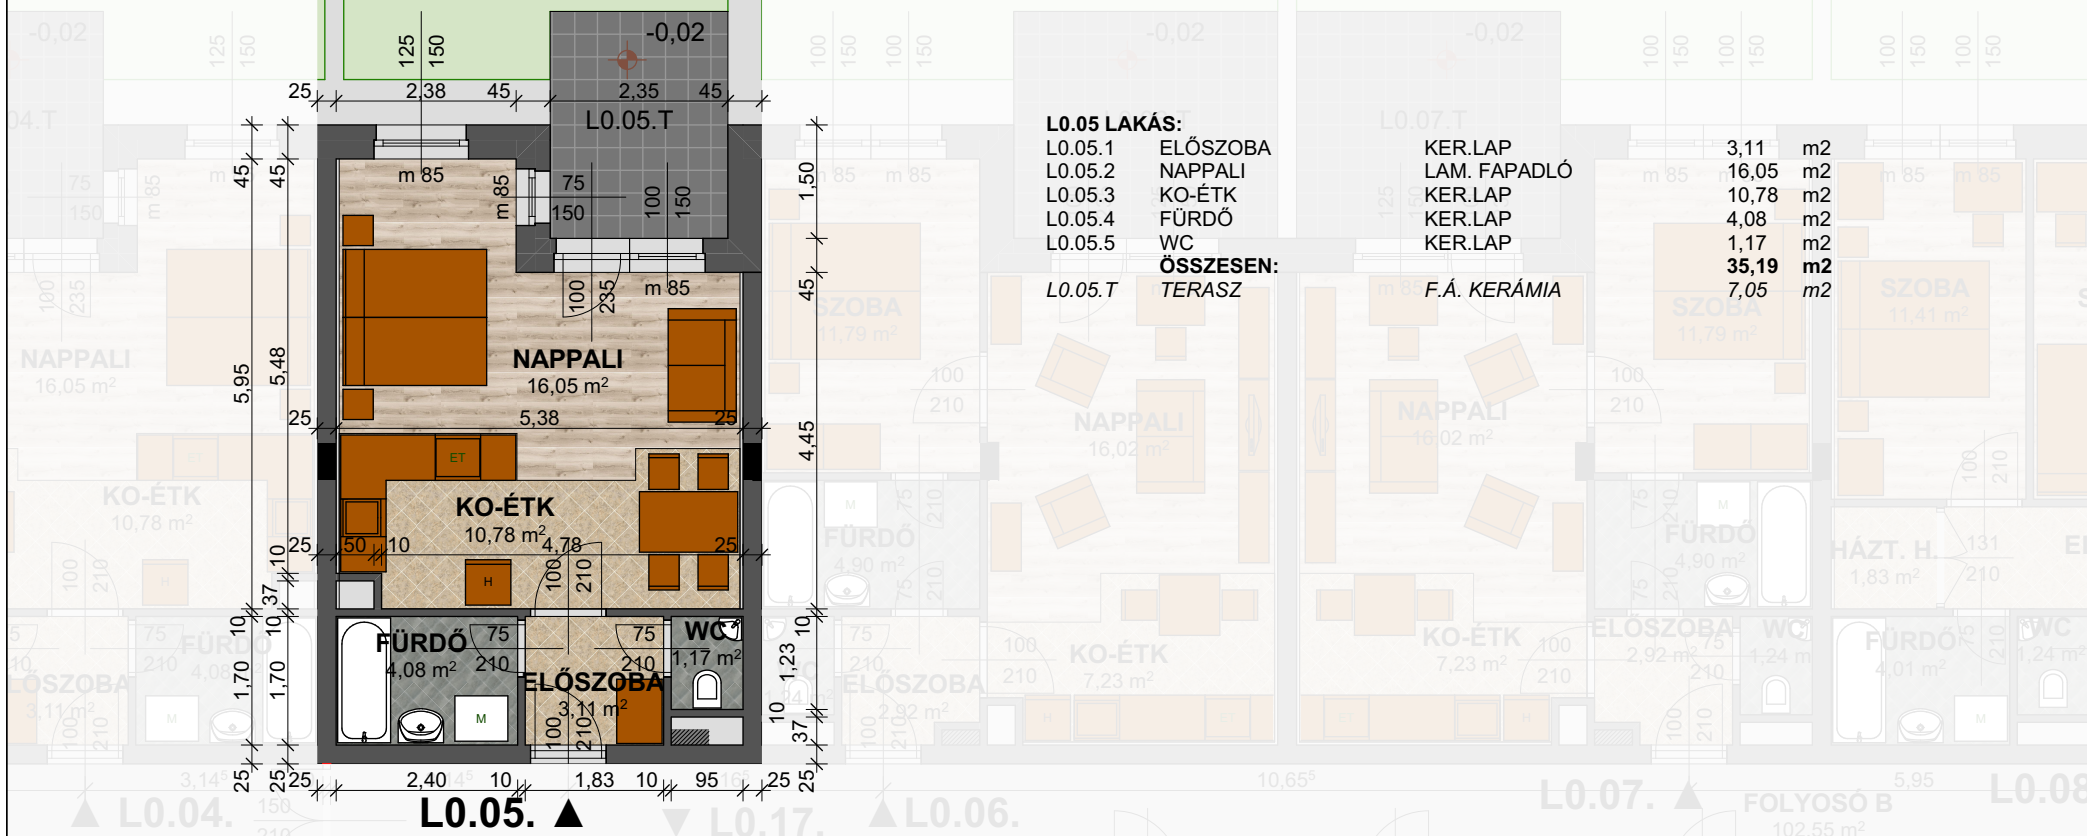
33,33 m²33,09 m²45,88 m²47,81 m²**L0.05 LAKÁS:**

L0.05.1 ELŐSZOBA
L0.05.2 NAPPALI
L0.05.3 KO-ÉTK
L0.05.4 FÜRDŐ
L0.05.5 WC

ÖSSZESEN:
L0.05.T TERASZ

KER.LAP
LAM. FAPADLÓ
KER.LAP
KER.LAP
KER.LAP

F.Á. KERÁMIA

3,11 m²
16,05 m²
10,78 m²
4,08 m²
1,17 m²
35,19 m²
7,05 m²