


30,41 m²

31,48 m²

33,33 m²

33,09 m²

45,88 m²

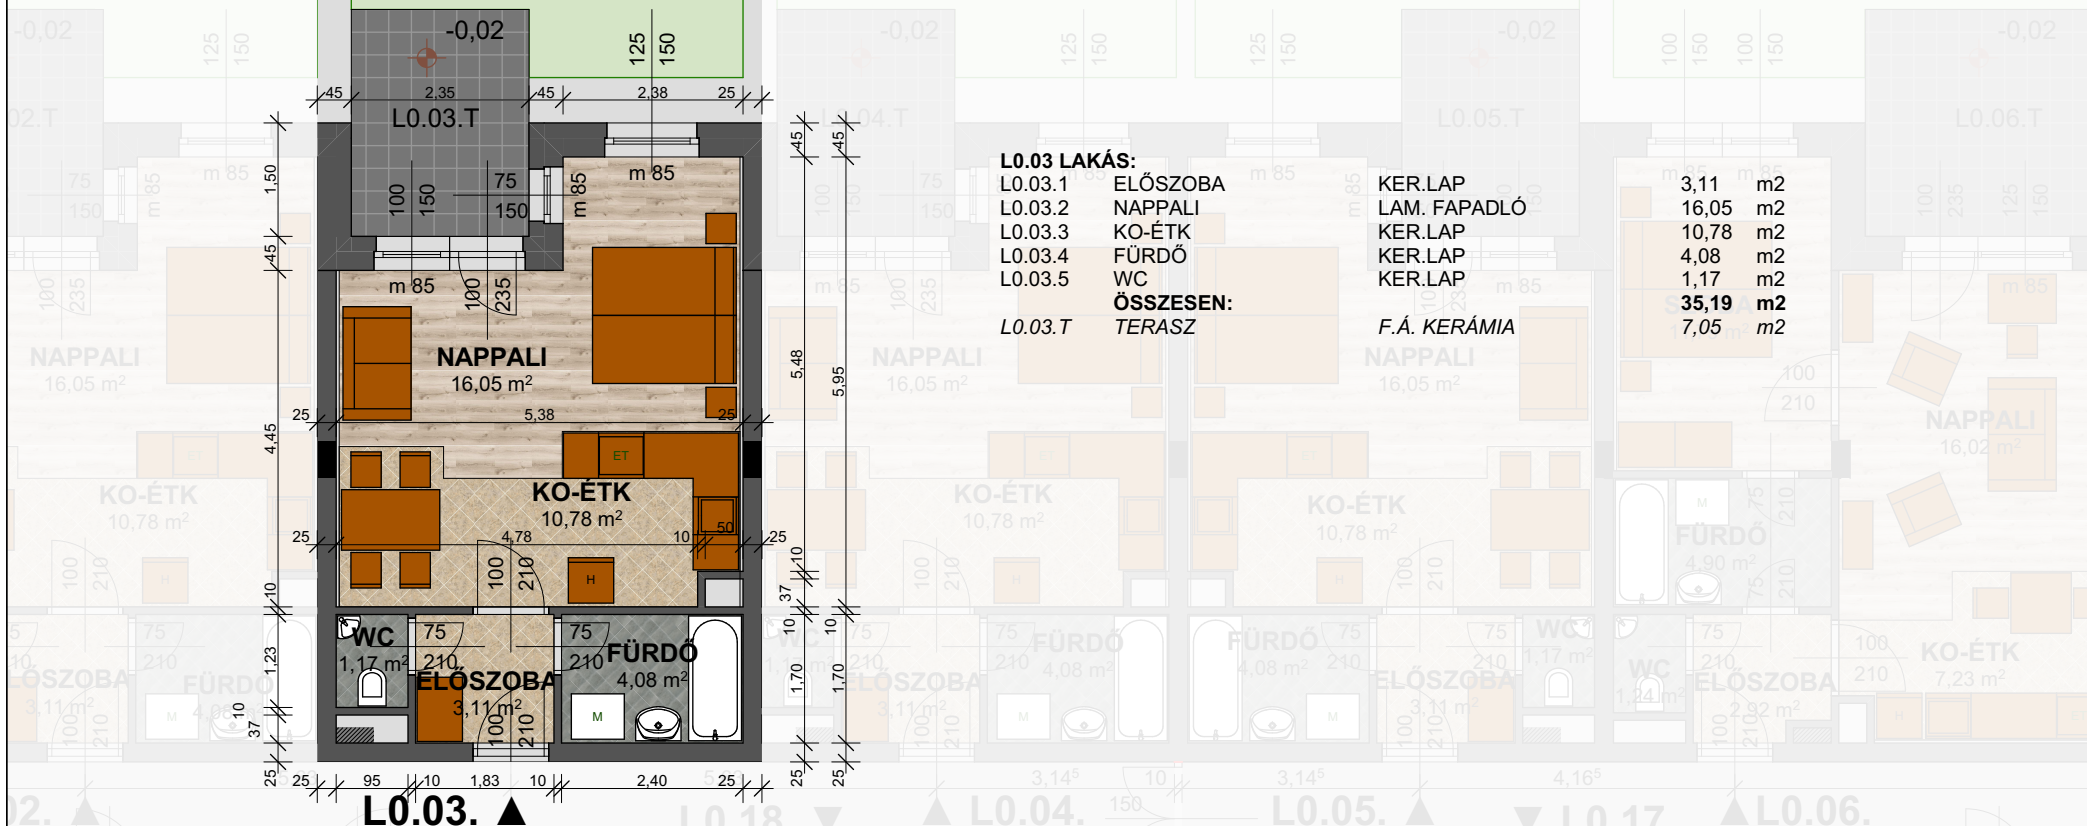

L0.03 LAKÁS:

- L0.03.1 ELŐSZOBA
- L0.03.2 NAPPALI
- L0.03.3 KO-ÉTK
- L0.03.4 FÜRDŐ
- L0.03.5 WC

ÖSSZESEN:
L0.03.T TERASZ

- KER.LAP
- LAM. FAPADLÓ
- KER.LAP
- KER.LAP
- KER.LAP

F.Á. KERÁMIA

3,11	m ²
16,05	m ²
10,78	m ²
4,08	m ²
1,17	m ²
35,19	m²
7,05	m ²