


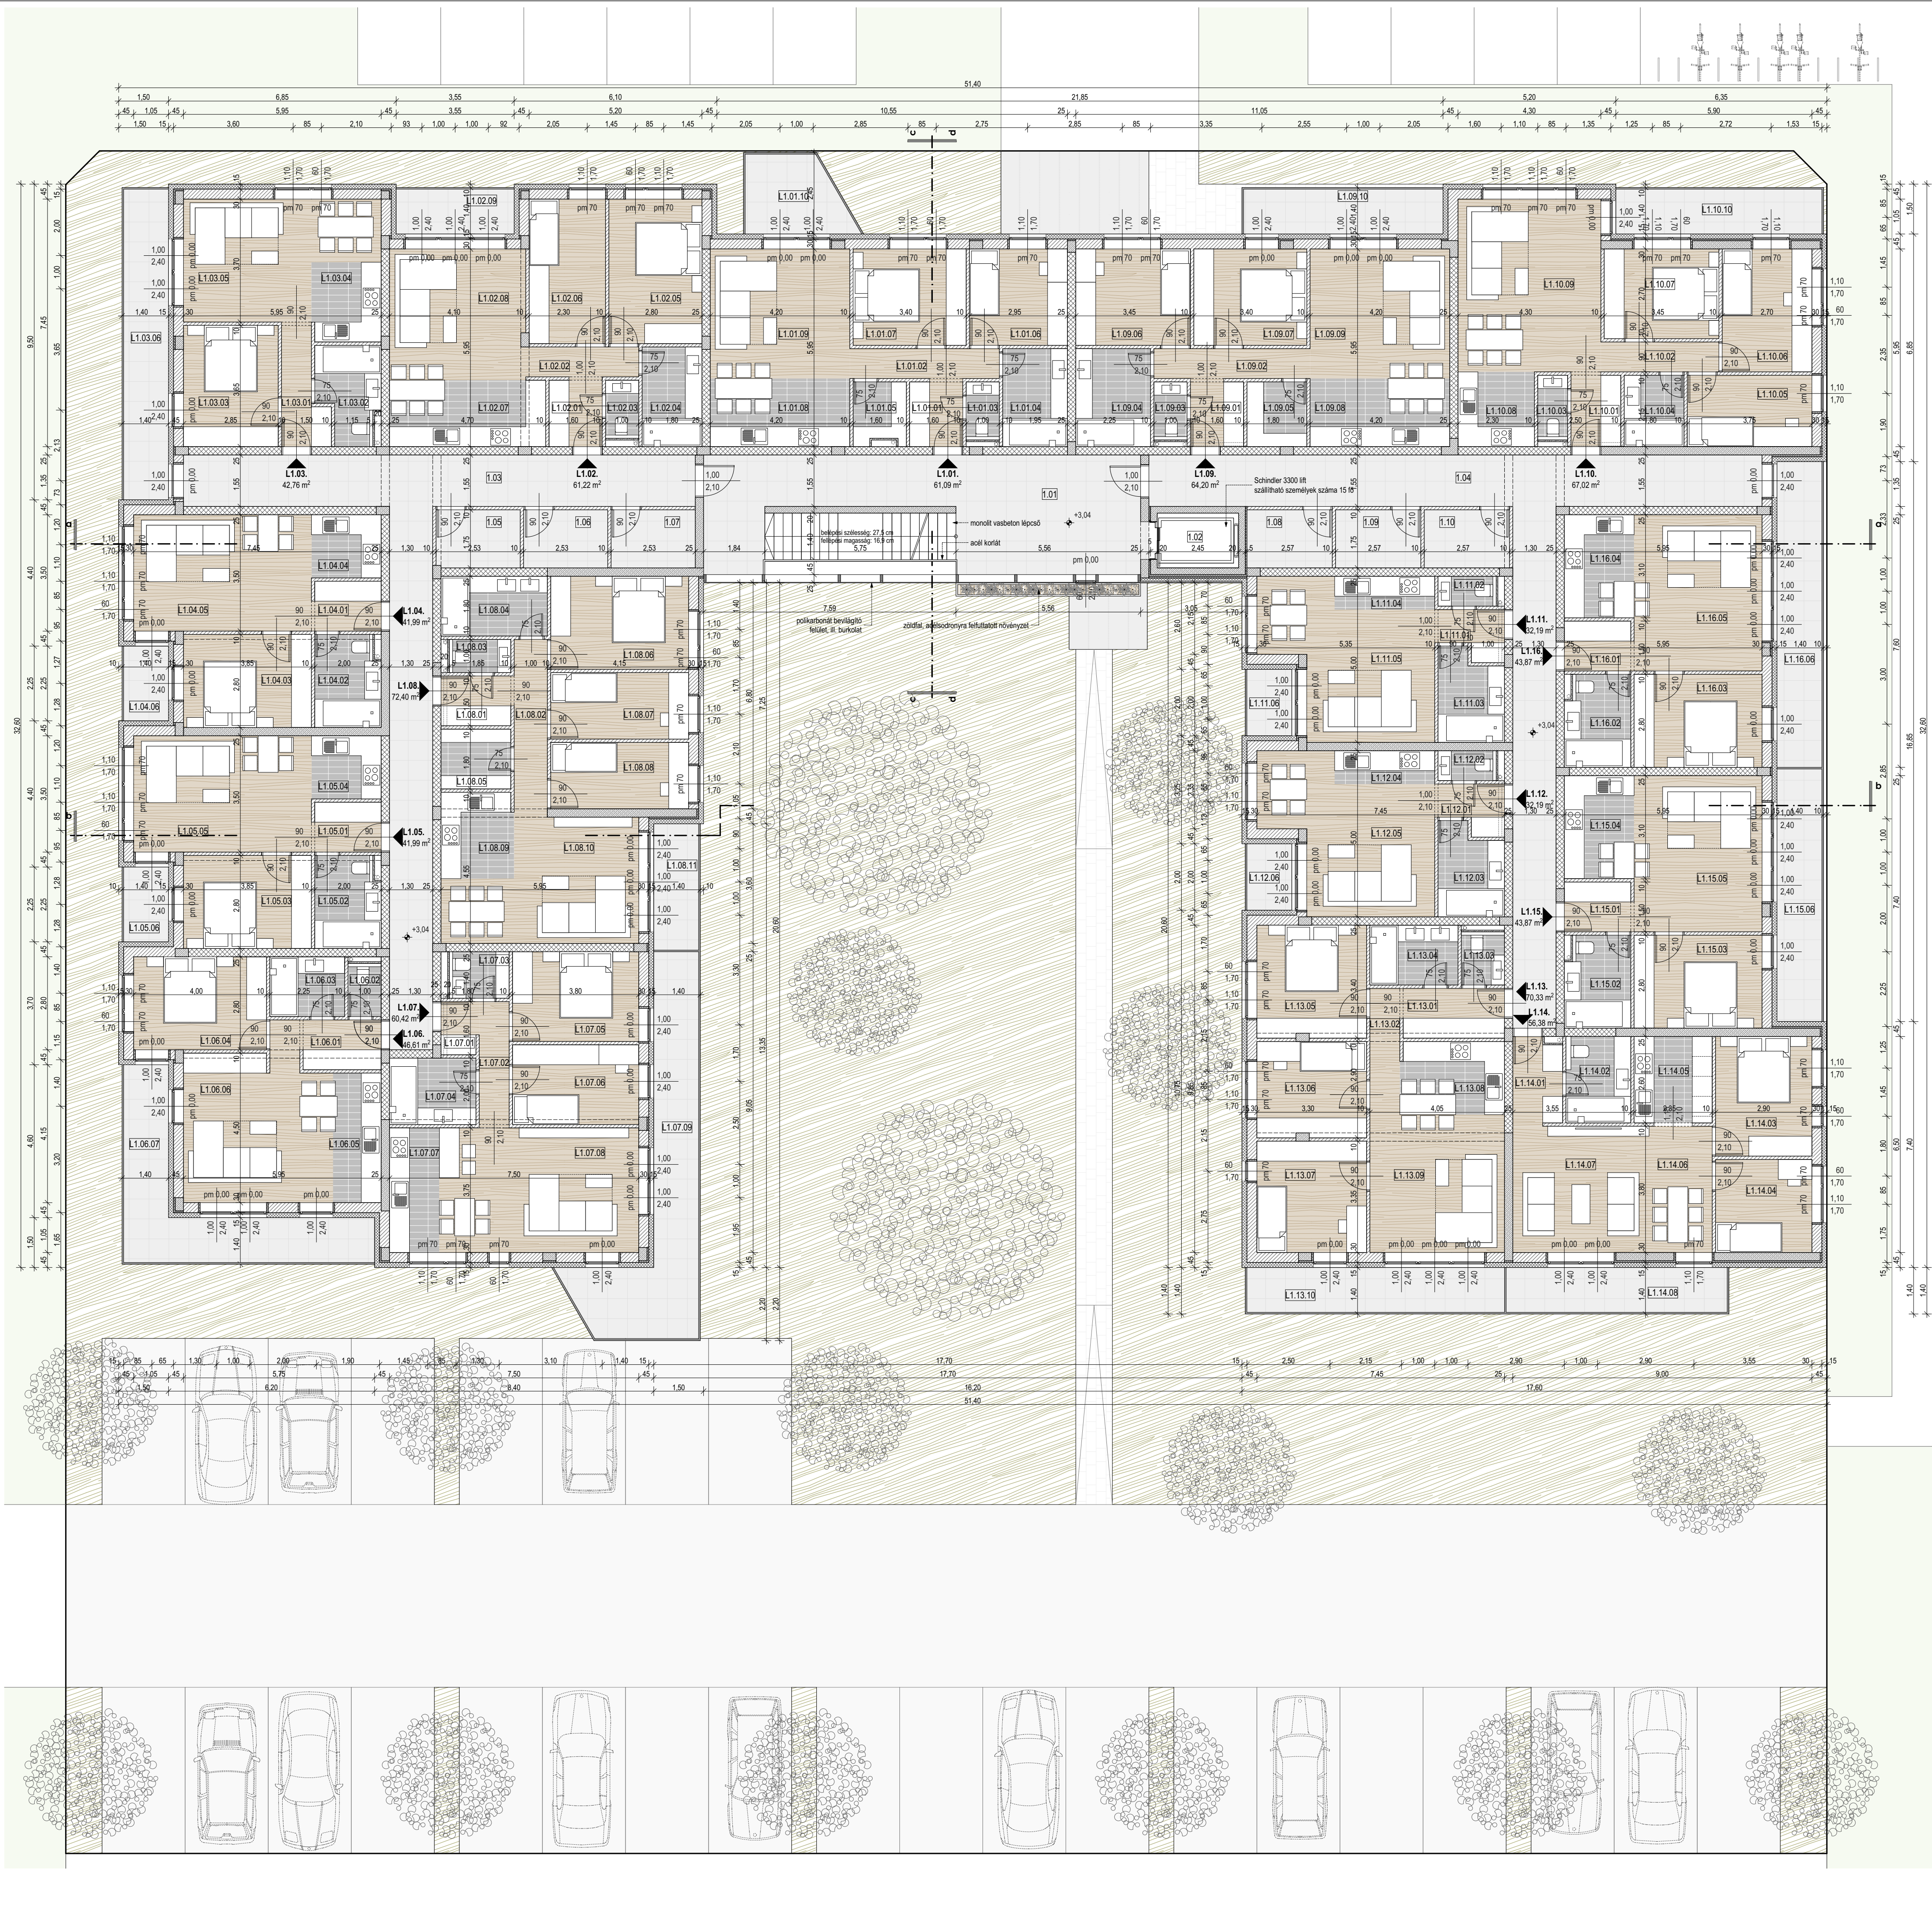

1. EMELETI ALAPRAJZ_M1:100

1. EMELETI HELYSÉGEK LISTÁJA

JELE	MEGNEVEZÉSE	BURKOLATA	TERÜLETE
1.01	LEPCŐHÁZ	kerámia lapburkolat	44,17 m ²
1.02	LIFT		4,04 m ²
1.03	KÖZEPFOLYÓSÓ	kerámia lapburkolat	45,13 m ²
1.04	KÖZEPFOLYÓSÓ	kerámia lapburkolat	49,01 m ²
1.05	TAROLÓ	kerámia lapburkolat	4,42 m ²
1.06	TAROLÓ	kerámia lapburkolat	4,43 m ²
1.07	TAROLÓ	kerámia lapburkolat	4,43 m ²
1.08	TAROLÓ	kerámia lapburkolat	4,48 m ²
1.09	TAROLÓ	kerámia lapburkolat	4,49 m ²
1.10	TAROLÓ	kerámia lapburkolat	4,49 m ²
KÖZÖS HASZNÁLT TEREK ALAPTERÜLETE:			169,10 m ²

L1.01 LAKÁS HELYSÉGEINEK LISTÁJA

L1.01.01	ELŐTER	parketta burkolat	3,22 m ²
L1.01.02	KÖZLEKEDŐ	parketta burkolat	4,05 m ²
L1.01.03	WC	kerámia lapburkolat	1,75 m ²
L1.01.04	FÜRDŐ	kerámia lapburkolat	5,75 m ²
L1.01.05	KAMRA v. GARDROB	kerámia lapburkolat	2,91 m ²
L1.01.06	HÁLÓSZOBA	parketta burkolat	9,96 m ²
L1.01.07	HÁLÓSZOBA	parketta burkolat	9,96 m ²
L1.01.08	KONYHA-ÉTKEZŐ	kerámia lapburkolat	8,61 m ²
L1.01.09	NAPPALI	parketta burkolat	16,38 m ²
L1.01.10	ERKÉLY	fagyálló ker. lapburk.	7,12 m ²
L1.01 LAKÁS HASZNOS ALAPTERÜLETE:			61,09 m ²
L1.01 LAKÁS ALAPTERÜLETE ERKÉLYVEL:			68,21 m ²

L1.01 LAKÁS HASZNOS ALAPTERÜLETE:

L1.01 LAKÁS ALAPTERÜLETE ERKÉLYVEL:

L1.02 LAKÁS HELYSÉGEINEK LISTÁJA

L1.02.01	ELŐTER	parketta burkolat	3,30 m ²
L1.02.02	KÖZLEKEDŐ	parketta burkolat	3,06 m ²
L1.02.03	WC	kerámia lapburkolat	1,75 m ²
L1.02.04	FÜRDŐ	kerámia lapburkolat	5,40 m ²
L1.02.05	HÁLÓSZOBA	parketta burkolat	12,18 m ²
L1.02.06	HÁLÓSZOBA	parketta burkolat	10,00 m ²
L1.02.07	KONYHA-ÉTKEZŐ	kerámia lapburkolat	9,40 m ²
L1.02.08	NAPPALI	parketta burkolat	16,13 m ²
L1.02.09	ERKÉLY	fagyálló ker. lapburk.	4,97 m ²
L1.02 LAKÁS HASZNOS ALAPTERÜLETE:			61,22 m ²
L1.02 LAKÁS ALAPTERÜLETE ERKÉLYVEL:			66,19 m ²

L1.03 LAKÁS HELYSÉGEINEK LISTÁJA

L1.03.01	ELŐTER-KÖZLEKEDŐ	parketta burkolat	4,09 m ²
L1.03.02	WC-FÜRDŐ	kerámia lapburkolat	5,05 m ²
L1.03.03	HÁLÓSZOBA	parketta burkolat	10,40 m ²
L1.03.04	KONYHA-ÉTKEZŐ	kerámia lapburkolat	4,98 m ²
L1.03.05	NAPPALI	parketta burkolat	18,24 m ²
L1.03.06	ERKÉLY	fagyálló ker. lapburk.	13,16 m ²
L1.03 LAKÁS HASZNOS ALAPTERÜLETE:			55,92 m ²
L1.03 LAKÁS ALAPTERÜLETE ERKÉLYVEL:			69,08 m ²

L1.04 LAKÁS HELYSÉGEINEK LISTÁJA

L1.04.01	ELŐTER	parketta burkolat	3,09 m ²
L1.04.02	WC-FÜRDŐ	kerámia lapburkolat	5,40 m ²
L1.04.03	HÁLÓSZOBA	parketta burkolat	10,78 m ²
L1.04.04	KONYHA-ÉTKEZŐ	kerámia lapburkolat	3,99 m ²
L1.04.05	NAPPALI	parketta burkolat	18,73 m ²
L1.04.06	ERKÉLY	fagyálló ker. lapburk.	3,15 m ²
L1.04 LAKÁS HASZNOS ALAPTERÜLETE:			44,99 m ²
L1.04 LAKÁS ALAPTERÜLETE ERKÉLYVEL:			48,14 m ²

L1.05 LAKÁS HELYSÉGEINEK LISTÁJA

L1.05.01	ELŐTER	parketta burkolat	3,09 m ²
L1.05.02	WC-FÜRDŐ	kerámia lapburkolat	5,40 m ²
L1.05.03	HÁLÓSZOBA	parketta burkolat	10,78 m ²
L1.05.04	KONYHA-ÉTKEZŐ	kerámia lapburkolat	3,99 m ²
L1.05.05	NAPPALI	parketta burkolat	18,73 m ²
L1.05.06	ERKÉLY	fagyálló ker. lapburk.	3,15 m ²
L1.05 LAKÁS HASZNOS ALAPTERÜLETE:			44,99 m ²
L1.05 LAKÁS ALAPTERÜLETE ERKÉLYVEL:			48,14 m ²

L1.06 LAKÁS HELYSÉGEINEK LISTÁJA

L1.06.01	ELŐTER-KÖZLEKEDŐ	parketta burkolat	5,05 m ²
L1.06.02	WC	kerámia lapburkolat	1,80 m ²
L1.06.03	FÜRDŐ	kerámia lapburkolat	4,05 m ²
L1.06.04	HÁLÓSZOBA	parketta burkolat	11,25 m ²
L1.06.05	KONYHA-ÉTKEZŐ	kerámia lapburkolat	5,96 m ²
L1.06.06	NAPPALI	parketta burkolat	19,95 m ²
L1.06.07	ERKÉLY	fagyálló ker. lapburk.	17,09 m ²
L1.06 LAKÁS HASZNOS ALAPTERÜLETE:			46,61 m ²
L1.06 LAKÁS ALAPTERÜLETE ERKÉLYVEL:			63,69 m ²

L1.07 LAKÁS HELYSÉGEINEK LISTÁJA

L1.07.01	ELŐTER	parketta burkolat	1,78 m ²
L1.07.02	KÖZLEKEDŐ	parketta burkolat	3,42 m ²
L1.07.03	WC	kerámia lapburkolat	2,52 m ²
L1.07.04	FÜRDŐ	kerámia lapburkolat	5,20 m ²
L1.07.05	HÁLÓSZOBA	parketta burkolat	10,26 m ²
L1.07.06	HÁLÓSZOBA	parketta burkolat	9,12 m ²
L1.07.07	KONYHA-ÉTKEZŐ	kerámia lapburkolat	5,62 m ²
L1.07.08	NAPPALI	parketta burkolat	22,50 m ²
L1.07.09	ERKÉLY	fagyálló ker. lapburk.	21,77 m ²
L1.07 LAKÁS HASZNOS ALAPTERÜLETE:			60,42 m ²
L1.07 LAKÁS ALAPTERÜLETE ERKÉLYVEL:			82,19 m ²

L1.08 LAKÁS HELYSÉGEINEK LISTÁJA

L1.08.01	ELŐTER	parketta burkolat	3,24 m ²
L1.08.02	KÖZLEKEDŐ	parketta burkolat	5,20 m ²
L1.08.03	WC	kerámia lapburkolat	1,85 m ²
L1.08.04	FÜRDŐ	kerámia lapburkolat	5,76 m ²
L1.08.05	KAMRA v. GARDROB	kerámia lapburkolat	3,78 m ²
L1.08.06	HÁLÓSZOBA	parketta burkolat	11,62 m ²
L1.08.07	HÁLÓSZOBA	parketta burkolat	8,30 m ²
L1.08.08	HÁLÓSZOBA	parketta burkolat	8,30 m ²
L1.08.09	KONYHA-ÉTKEZŐ	kerámia lapburkolat	5,66 m ²
L1.08.10	NAPPALI	parketta burkolat	18,69 m ²
L1.08.11	ERKÉLY	fagyálló ker. lapburk.	5,36 m ²
L1.08 LAKÁS HASZNOS ALAPTERÜLETE:			72,40 m ²
L1.08 LAKÁS ALAPTERÜLETE ERKÉLYVEL:			77,76 m ²

L1.09 LAKÁS HELYSÉGEINEK LISTÁJA

L1.09.01	ELŐTER	parketta burkolat	3,22 m ²
L1.09.02	KÖZLEKEDŐ	parketta burkolat	4,23 m ²
L1.09.03	WC	kerámia lapburkolat	1,75 m ²
L1.09.04	FÜRDŐ	kerámia lapburkolat	6,84 m ²
L1.09.05	KAMRA v. GARDROB	kerámia lapburkolat	3,51 m ²
L1.09.06	HÁLÓSZOBA	parketta burkolat	10,00 m ²
L1.09.07	HÁLÓSZOBA	parketta burkolat	9,86 m ²
L1.09.08	KONYHA-ÉTKEZŐ	kerámia lapburkolat	8,61 m ²
L1.09.09	NAPPALI	parketta burkolat	16,38 m ²
L1.09.10	ERKÉLY	fagyálló ker. lapburk.	8,47 m ²
L1.09 LAKÁS HASZNOS ALAPTERÜLETE:			64,20 m ²
L1.09 LAKÁS ALAPTERÜLETE ERKÉLYVEL:			72,67 m ²

L1.10 LAKÁS HELYSÉGEINEK LISTÁJA

L1.10.01	ELŐTER	parketta burkolat	3,31 m ²
L1.10.02	KÖZLEKEDŐ	parketta burkolat	3,20 m ²
L1.10.03	WC	kerámia lapburkolat	1,75 m ²
L1.10.04	FÜRDŐ	kerámia lapburkolat	3,87 m ²
L1.10.05	HÁLÓSZOBA	parketta burkolat	8,06 m ²
L1.10.06	HÁLÓSZOBA	parketta burkolat	9,99 m ²
L1.10.07	HÁLÓSZOBA	parketta burkolat	9,91 m ²
L1.10.08	KONYHA-ÉTKEZŐ	kerámia lapburkolat	5,17 m ²
L1.10.09	NAPPALI	parketta burkolat	22,36 m ²
L1.10.10	ERKÉLY	fagyálló ker. lapburk.	8,75 m ²
L1.10 LAKÁS HASZNOS ALAPTERÜLETE:			67,02 m ²
L1.10 LAKÁS ALAPTERÜLETE ERKÉLYVEL:			75,77 m ²

L1.11 LAKÁS HELYSÉGEINEK LISTÁJA

L1.11.01	ELŐTER	parketta burkolat	2,70 m ²
L1.11.02	WC	kerámia lapburkolat	1,58 m ²
L1.11.03	FÜRDŐ	kerámia lapburkolat	5,14 m ²
L1.11.04	KONYHA-ÉTKEZŐ	kerámia lapburkolat	3,01 m ²
L1.11.05	NAPPALI	parketta burkolat	19,76 m ²
L1.11.06	ERKÉLY	fagyálló ker. lapburk.	2,80 m ²
L1.11 LAKÁS HASZNOS ALAPTERÜLETE:			32,19 m ²
L1.11 LAKÁS ALAPTERÜLETE ERKÉLYVEL:			34,99 m ²

L1.12 LAKÁS HELYSÉGEINEK LISTÁJA

L1.12.01	ELŐTER	parketta burkolat	2,70 m ²
L1.12.02	WC	kerámia lapburkolat	1,58 m ²
L1.12.03	FÜRDŐ	kerámia lapburkolat	5,14 m ²
L1.12.04	KONYHA-ÉTKEZŐ	kerámia lapburkolat	3,01 m ²
L1.12.05	NAPPALI	parketta burkolat	19,76 m ²
L1.12.06	ERKÉLY	fagyálló ker. lapburk.	2,80 m ²
L1.12 LAKÁS HASZNOS ALAPTERÜLETE:			32,19 m ²
L1.12 LAKÁS ALAPTERÜLETE ERKÉLYVEL:			34,99 m ²

L1.13 LAKÁS HELYSÉGEINEK LISTÁJA

L1.13.01	ELŐTER	parketta burkolat	4,66 m ²
L1.13.02	KÖZLEKEDŐ	parketta burkolat	1,98 m ²
L1.13.03	WC	kerámia lapburkolat	2,08 m ²
L1.13.04	FÜRDŐ	kerámia lapburkolat	4,77 m ²
L1.13.05	HÁLÓSZOBA	parketta burkolat	11,16 m ²
L1.13.06	HÁLÓSZOBA	parketta burkolat	9,51 m ²
L1.13.07	HÁLÓSZOBA	parketta burkolat	11,05 m ²
L1.13.08	KONYHA-ÉTKEZŐ	kerámia lapburkolat	6,87 m ²
L1.13.09	NAPPALI	parketta burkolat	18,25 m ²
L1.13.10	ERKÉLY	fagyálló ker. lapburk.	10,96 m ²
L1.13 LAKÁS HASZNOS ALAPTERÜLETE:			70,33 m ²
L1.13 LAKÁS ALAPTERÜLETE ERKÉLYVEL:			81,29 m ²

L1.14 LAKÁS HELYSÉGEINEK LISTÁJA

L1.14.01	ELŐTER	parketta burkolat	3,84 m ²
L1.14.02	FÜRDŐ + WC	kerámia lapburkolat	5,07 m ²
L1.14.03	HÁLÓSZOBA	parketta burkolat	10,44 m ²
L1.14.04	HÁLÓSZOBA	parketta burkolat	8,12 m ²
L1.14.05	KONYHA	kerámia lapburkolat	6,11 m ²
L1.14.06	ÉTKEZŐ	parketta burkolat	6,65 m ²
L1.14.07	NAPPALI	parketta burkolat	16,15 m ²
L1.14.08	ERKÉLY	fagyálló ker. lapburk.	9,41 m ²
L1.14 LAKÁS HASZNOS ALAPTERÜLETE:			56,38 m ²
L1.14 LAKÁS ALAPTERÜLETE ERKÉLYVEL:			65,79 m ²

L1.15 LAKÁS HELYSÉGEINEK LISTÁJA

L1.15.01	ELŐTER	parketta burkolat	3,09 m ²
L1.15.02	WC-FÜRDŐ	kerámia lapburkolat	5,40 m ²
L1.15.03	HÁLÓSZOBA	parketta burkolat	10,78 m ²
L1.15.04	KONYHA-ÉTKEZŐ	kerámia lapburkolat	6,51 m ²
L1.15.05	NAPPALI	parketta burkolat	18,09 m ²
L1.15.06	ERKÉLY	fagyálló ker. lapburk.	10,68 m ²
L1.15 LAKÁS HASZNOS ALAPTERÜLETE:			43,87 m ²
L1.15 LAKÁS ALAPTERÜLETE ERKÉLYVEL:			54,55 m ²

L1.16 LAKÁS HELYSÉGEINEK LISTÁJA

L1.16.01	ELŐTER	parketta burkolat	3,09 m ²
L1.16.02	WC-FÜRDŐ	kerámia lapburkolat	5,40 m ²
L1.16.03	HÁLÓSZOBA	parketta burkolat	10,78 m ²
L1.16.04	KONYHA-ÉTKEZŐ	kerámia lapburkolat	6,51 m ²
L1.16.05	NAPPALI	parketta burkolat	18,09 m ²
L1.16.06	ERKÉLY	fagyálló ker. lapburk.	12,92 m ²
L1.16 LAKÁS HASZNOS ALAPTERÜLETE:			46,79 m ²
L1.16 LAKÁS ALAPTERÜLETE ERKÉLYVEL:			59,71 m ²

1. EMELET HASZNOS ALAPTERÜLETE: 1007,63 m²
1. EMELET ALAPTERÜLETE ERKÉLYEKKEL: 1150,16 m²

MEGJEGYZÉS:

A belső ajkák típus méretét és szerkezetét, az építéssel által választott utólag szerelhető nyílászárók. A falazás megkezdése előtt a típus kiválasztása ajánlott az esetleges méretkülönbségek elkerülése miatt.

±0,00 m = BALTI felett +114,60 m. [A méretek a kitűzés előtt a helyszínen a tervszóval pontosítandók!]

EZ A TERV AZ ÉPÍTÉSI ENGEDÉLYEZÉSI ELJÁRÁS LEFOLYATÁSÁHOZ KÉSZÜLT. A KIVETELI TERVET NEM HELYEZTESÜNK		HATÁLYOS IDŐTARTAM	
ÉPÍTÉS NEVE ÉS HELYE		HATÁLYOS IDŐTARTAM	
Vegyes rendeltetésű épület építési engedély		9024 Győr, Marcalváros II. 2858/178	
1. emeleti alaprajz		M1:100	
C.T. AND PARTNER KFT.		9022 Győr, Czuczor Gergely u. 16-24. III. em. 314.	
B.B. SYSTEM KFT.		9134 Bodonyhegy, Dózsa György u. 47.	
ÉPÍTÉSI TERV		ALAPRAJZ	
ÉPÍTÉS MUNKATÁRS		ÉPÍTÉS MUNKATÁRS	
ÉLŐ JÓZSEF		9086 Tölgstálya, Jókai u. 2.	
PATI BARBARA		okt. építész	
TERVEZÉS		TERVEZÉS	
eng. lerv		eng. lerv	