


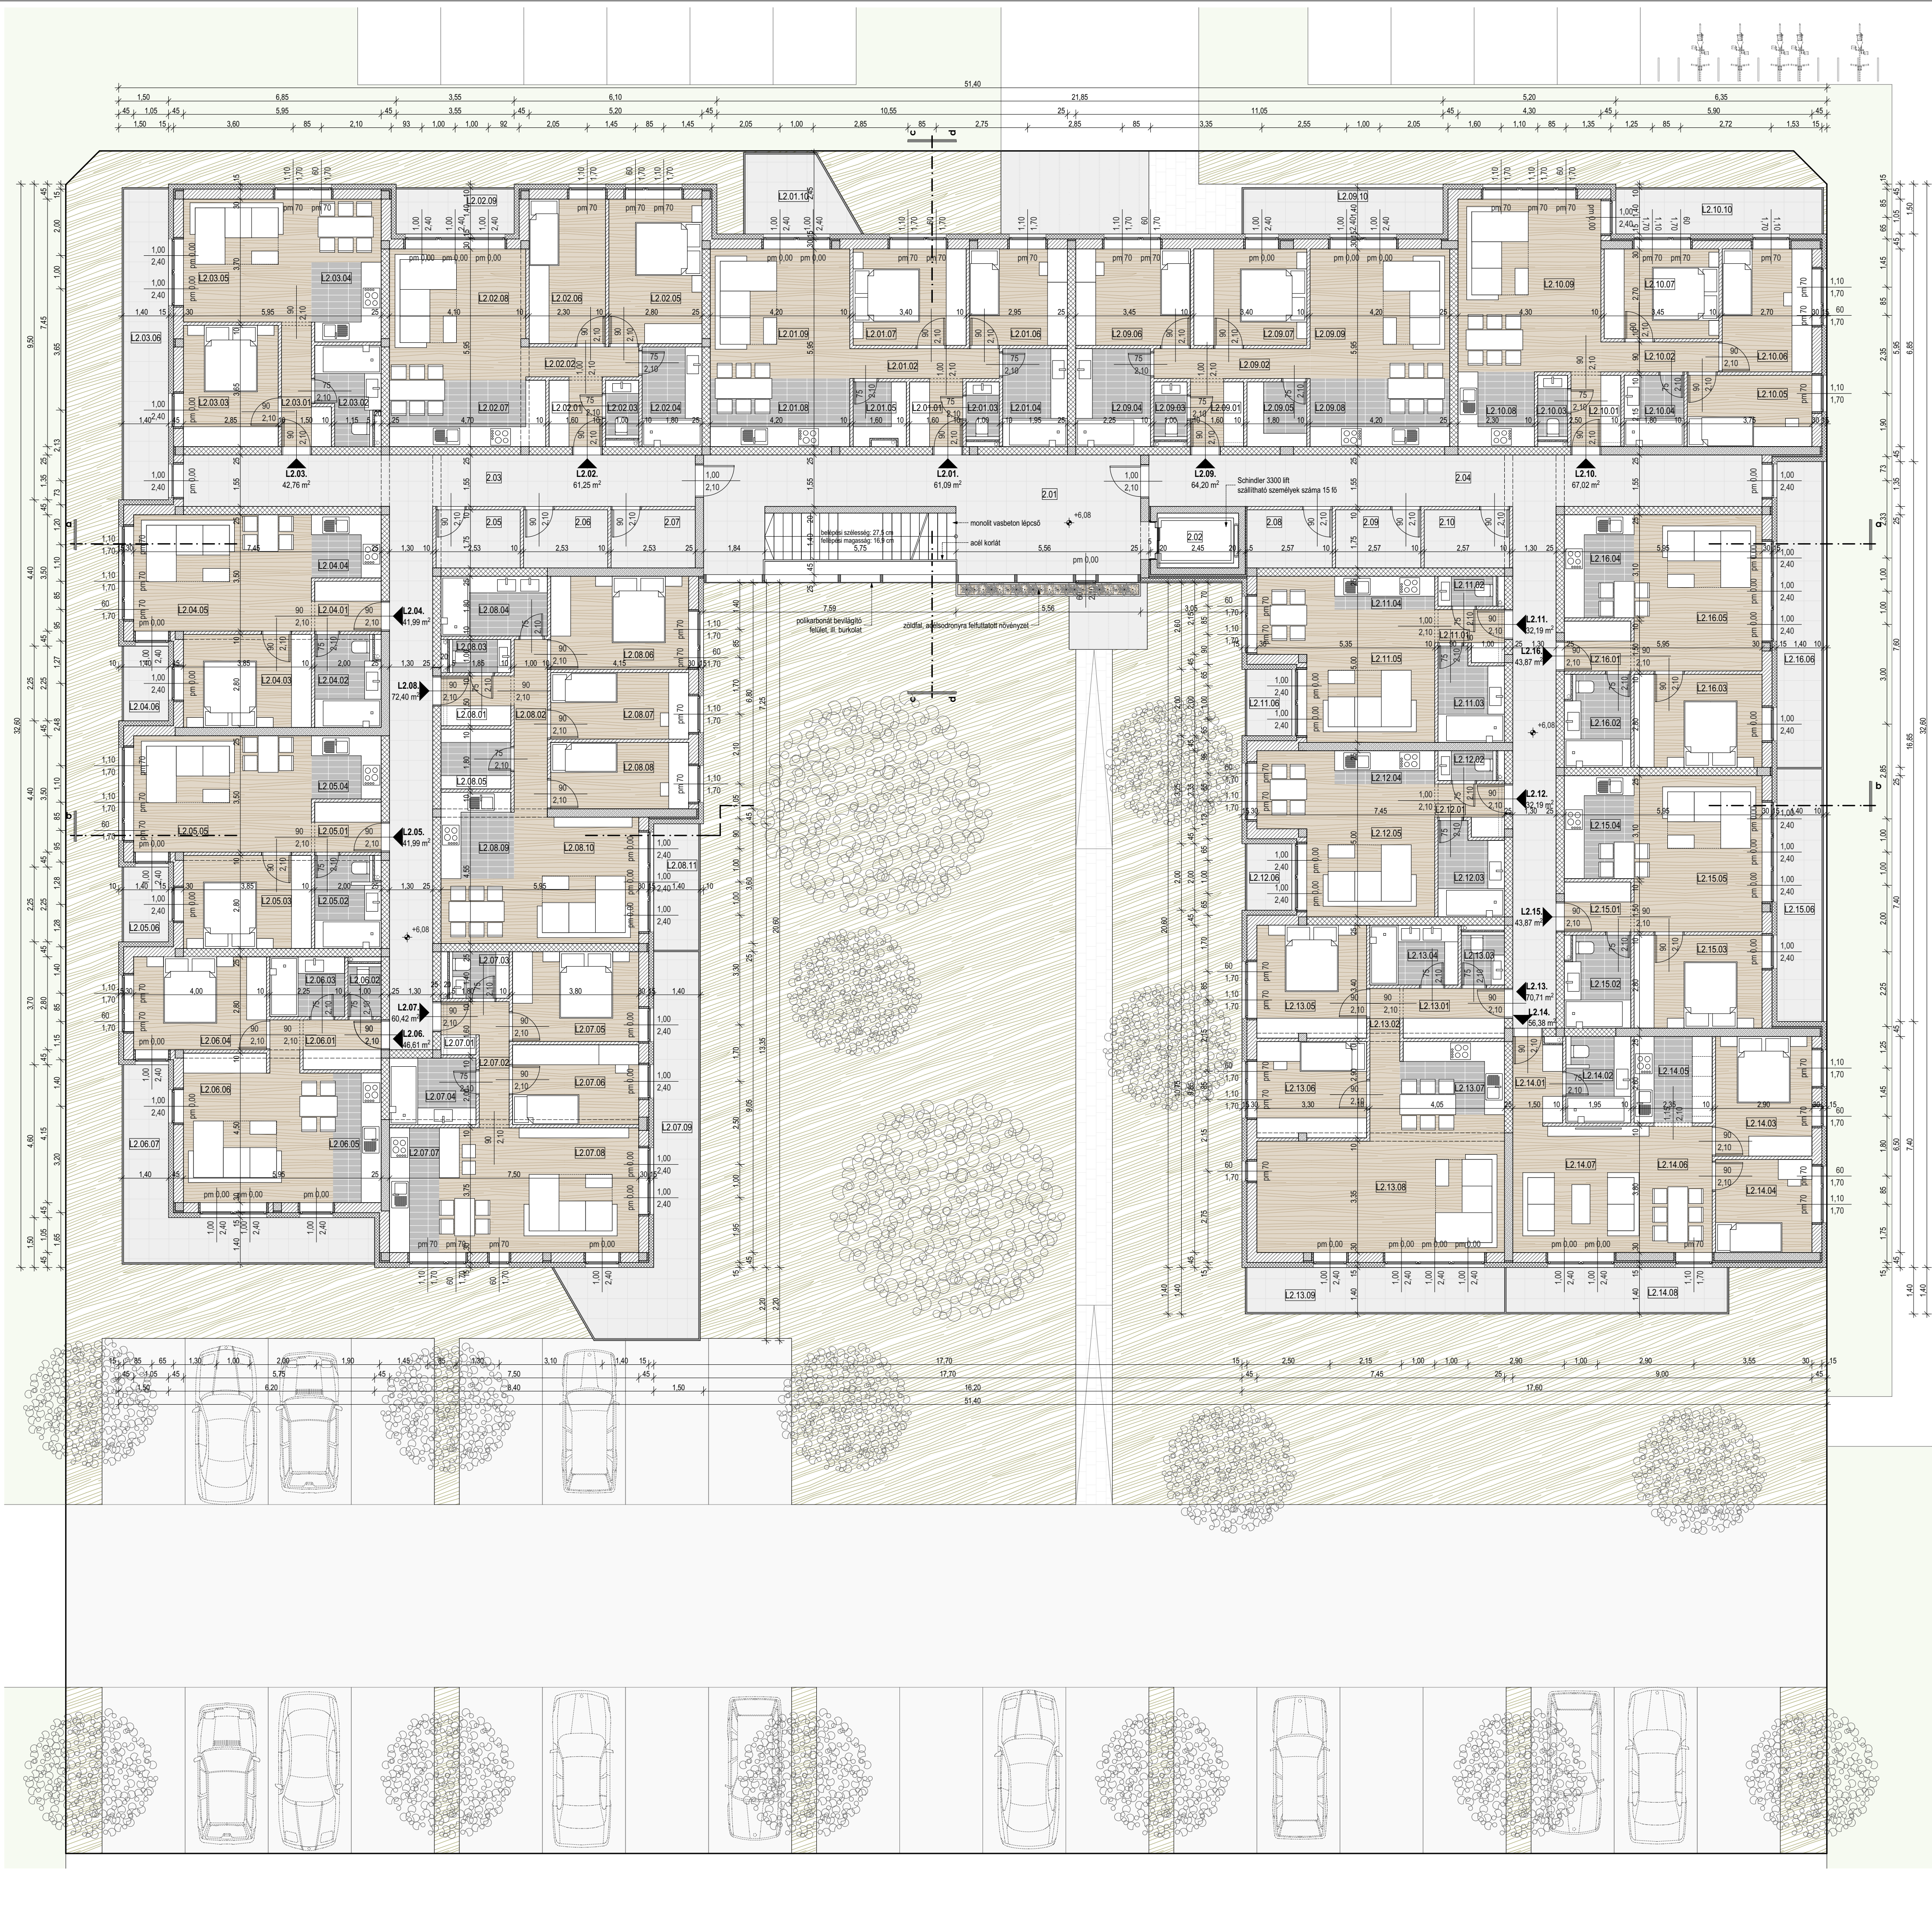

2. EMELETI ALAPRAJZ_M1:100

2. EMELETI HELYSÉGEK LISTÁJA

JELE	MEGNEVEZÉSE	BURKOLATA	TERÜLETE
L2.01	ELŐTER	kerámia lapburkolat	44,17 m ²
L2.02	KÖZLEKEDŐ	kerámia lapburkolat	4,04 m ²
L2.03	KÖZLEKEDŐ	kerámia lapburkolat	45,13 m ²
L2.04	KÖZLEKEDŐ	kerámia lapburkolat	49,01 m ²
L2.05	KAMRA v. GARDROB	kerámia lapburkolat	4,43 m ²
L2.06	TÁROLÓ	kerámia lapburkolat	4,43 m ²
L2.07	TÁROLÓ	kerámia lapburkolat	4,43 m ²
L2.08	TÁROLÓ	kerámia lapburkolat	4,43 m ²
L2.09	TÁROLÓ	kerámia lapburkolat	4,49 m ²
L2.10	TÁROLÓ	kerámia lapburkolat	4,49 m ²
KÖZÖS HASZNÁLT TEREK ALAPTERÜLETE:			169,11 m ²

L2.01 LAKÁS HELYSÉGEINEK LISTÁJA

L2.01.01	ELŐTER	parketta burkolat	3,22 m ²
L2.01.02	KÖZLEKEDŐ	parketta burkolat	4,05 m ²
L2.01.03	WC	kerámia lapburkolat	1,75 m ²
L2.01.04	FÜRDŐ	kerámia lapburkolat	5,75 m ²
L2.01.05	KAMRA v. GARDROB	kerámia lapburkolat	2,91 m ²
L2.01.06	HÁLÓSZOBA	parketta burkolat	9,96 m ²
L2.01.07	HÁLÓSZOBA	parketta burkolat	9,96 m ²
L2.01.08	KONYHA-ÉTKEZŐ	kerámia lapburkolat	8,61 m ²
L2.01.09	NAPPALI	parketta burkolat	16,38 m ²
L2.01.10	ERKÉLY	fagyálló ker. lapburk.	7,12 m ²
L2.01 LAKÁS HASZNOS ALAPTERÜLETE:			61,09 m ²
L2.01 LAKÁS ALAPTERÜLETE ERKÉLYEL:			68,21 m ²

L2.02 LAKÁS HELYSÉGEINEK LISTÁJA

L2.02.01	ELŐTER	parketta burkolat	3,30 m ²
L2.02.02	KÖZLEKEDŐ	parketta burkolat	3,06 m ²
L2.02.03	WC	kerámia lapburkolat	1,75 m ²
L2.02.04	FÜRDŐ	kerámia lapburkolat	5,40 m ²
L2.02.05	HÁLÓSZOBA	parketta burkolat	12,18 m ²
L2.02.06	HÁLÓSZOBA	parketta burkolat	10,00 m ²
L2.02.07	KONYHA-ÉTKEZŐ	kerámia lapburkolat	9,40 m ²
L2.02.08	NAPPALI	parketta burkolat	16,16 m ²
L2.02.09	ERKÉLY	fagyálló ker. lapburk.	4,97 m ²
L2.02 LAKÁS HASZNOS ALAPTERÜLETE:			61,25 m ²
L2.02 LAKÁS ALAPTERÜLETE ERKÉLYEL:			66,22 m ²

L2.03 LAKÁS HELYSÉGEINEK LISTÁJA

L2.03.01	ELŐTER-KÖZLEKEDŐ	parketta burkolat	4,09 m ²
L2.03.02	WC-FÜRDŐ	kerámia lapburkolat	5,05 m ²
L2.03.03	HÁLÓSZOBA	parketta burkolat	10,40 m ²
L2.03.04	KONYHA-ÉTKEZŐ	kerámia lapburkolat	4,98 m ²
L2.03.05	NAPPALI	parketta burkolat	18,24 m ²
L2.03.06	ERKÉLY	fagyálló ker. lapburk.	13,16 m ²
L2.03 LAKÁS HASZNOS ALAPTERÜLETE:			61,25 m ²
L2.03 LAKÁS ALAPTERÜLETE ERKÉLYEL:			55,92 m ²

L2.04 LAKÁS HELYSÉGEINEK LISTÁJA

L2.04.01	ELŐTER	parketta burkolat	3,09 m ²
L2.04.02	WC-FÜRDŐ	kerámia lapburkolat	5,40 m ²
L2.04.03	HÁLÓSZOBA	parketta burkolat	10,78 m ²
L2.04.04	KONYHA-ÉTKEZŐ	kerámia lapburkolat	3,99 m ²
L2.04.05	NAPPALI	parketta burkolat	18,73 m ²
L2.04.06	ERKÉLY	fagyálló ker. lapburk.	3,15 m ²
L2.04 LAKÁS HASZNOS ALAPTERÜLETE:			44,99 m ²
L2.04 LAKÁS ALAPTERÜLETE ERKÉLYEL:			45,14 m ²

L2.05 LAKÁS HELYSÉGEINEK LISTÁJA

L2.05.01	ELŐTER	parketta burkolat	3,09 m ²
L2.05.02	WC-FÜRDŐ	kerámia lapburkolat	5,40 m ²
L2.05.03	HÁLÓSZOBA	parketta burkolat	10,78 m ²
L2.05.04	KONYHA-ÉTKEZŐ	kerámia lapburkolat	3,99 m ²
L2.05.05	NAPPALI	parketta burkolat	18,73 m ²
L2.05.06	ERKÉLY	fagyálló ker. lapburk.	3,15 m ²
L2.05 LAKÁS HASZNOS ALAPTERÜLETE:			44,99 m ²
L2.05 LAKÁS ALAPTERÜLETE ERKÉLYEL:			45,14 m ²

L2.06 LAKÁS HELYSÉGEINEK LISTÁJA

L2.06.01	ELŐTER-KÖZLEKEDŐ	parketta burkolat	5,05 m ²
L2.06.02	WC	kerámia lapburkolat	1,80 m ²
L2.06.03	FÜRDŐ	kerámia lapburkolat	4,05 m ²
L2.06.04	HÁLÓSZOBA	parketta burkolat	11,20 m ²
L2.06.05	KONYHA-ÉTKEZŐ	kerámia lapburkolat	5,96 m ²
L2.06.06	NAPPALI	parketta burkolat	19,95 m ²
L2.06.07	ERKÉLY	fagyálló ker. lapburk.	17,08 m ²
L2.06 LAKÁS HASZNOS ALAPTERÜLETE:			46,61 m ²
L2.06 LAKÁS ALAPTERÜLETE ERKÉLYEL:			63,69 m ²

L2.07 LAKÁS HELYSÉGEINEK LISTÁJA

L2.07.01	ELŐTER	parketta burkolat	1,78 m ²
L2.07.02	KÖZLEKEDŐ	parketta burkolat	3,42 m ²
L2.07.03	WC	kerámia lapburkolat	2,52 m ²
L2.07.04	FÜRDŐ	kerámia lapburkolat	5,20 m ²
L2.07.05	HÁLÓSZOBA	parketta burkolat	10,20 m ²
L2.07.06	HÁLÓSZOBA	parketta burkolat	9,12 m ²
L2.07.07	KONYHA-ÉTKEZŐ	kerámia lapburkolat	5,62 m ²
L2.07.08	NAPPALI	parketta burkolat	22,50 m ²
L2.07.09	ERKÉLY	fagyálló ker. lapburk.	21,77 m ²
L2.07 LAKÁS HASZNOS ALAPTERÜLETE:			60,42 m ²
L2.07 LAKÁS ALAPTERÜLETE ERKÉLYEL:			82,19 m ²

L2.08 LAKÁS HELYSÉGEINEK LISTÁJA

L2.08.01	ELŐTER	parketta burkolat	3,24 m ²
L2.08.02	KÖZLEKEDŐ	parketta burkolat	5,20 m ²
L2.08.03	WC	kerámia lapburkolat	1,85 m ²
L2.08.04	FÜRDŐ	kerámia lapburkolat	5,76 m ²
L2.08.05	KAMRA v. GARDROB	kerámia lapburkolat	3,78 m ²
L2.08.06	HÁLÓSZOBA	parketta burkolat	11,62 m ²
L2.08.07	HÁLÓSZOBA	parketta burkolat	8,30 m ²
L2.08.08	HÁLÓSZOBA	parketta burkolat	8,30 m ²
L2.08.09	KONYHA-ÉTKEZŐ	kerámia lapburkolat	5,66 m ²
L2.08.10	NAPPALI	parketta burkolat	18,69 m ²
L2.08.11	ERKÉLY	fagyálló ker. lapburk.	5,36 m ²
L2.08 LAKÁS HASZNOS ALAPTERÜLETE:			72,40 m ²
L2.08 LAKÁS ALAPTERÜLETE ERKÉLYEL:			77,76 m ²

L2.09 LAKÁS HELYSÉGEINEK LISTÁJA		
L2.09.01	ELŐTER	parketta burkolat
L2.09.02	KÖZLEKEDŐ	parketta burkolat
L2.09.03	WC	kerámia lapburkolat
L2.09.04	FÜRDŐ	kerámia lapburkolat
L2.09.05	KAMRA v. GARDROB	kerámia lapburkolat
L2.09.06	HÁLÓSZOBA	parketta burkolat
L2.09.07	HÁLÓSZOBA	parketta burkolat
L2.09.08	KONYHA-ÉTKEZŐ	kerámia lapburkolat
L2.09.09	NAPPALI	parketta burkolat
L2.09.10	ERKÉLY	fagyálló ker. lapburk.
L2.09 LAKÁS HASZNOS ALAPTERÜLETE:		64,20 m ²
L2.09 LAKÁS ALAPTERÜLETE ERKÉLYEL:		72,67 m ²

L2.10 LAKÁS HELYSÉGEINEK LISTÁJA		
L2.10.01	ELŐTER	parketta burkolat
L2.10.02	KÖZLEKEDŐ	parketta burkolat
L2.10.03	WC	kerámia lapburkolat
L2.10.04	FÜRDŐ	kerámia lapburkolat
L2.10.05	HÁLÓSZOBA	parketta burkolat
L2.10.06	HÁLÓSZOBA	parketta burkolat
L2.10.07	HÁLÓSZOBA	parketta burkolat
L2.10.08	KONYHA-ÉTKEZŐ	kerámia lapburkolat
L2.10.09	NAPPALI	parketta burkolat
L2.10.10	ERKÉLY	fagyálló ker. lapburk.
L2.10 LAKÁS HASZNOS ALAPTERÜLETE:		67,02 m ²
L2.10 LAKÁS ALAPTERÜLETE ERKÉLYEL:		75,77 m ²

L2.11 LAKÁS HELYSÉGEINEK LISTÁJA		
L2.11.01	ELŐTER	parketta burkolat
L2.11.02	WC	kerámia lapburkolat
L2.11.03	FÜRDŐ	kerámia lapburkolat
L2.11.04	KONYHA-ÉTKEZŐ	kerámia lapburkolat
L2.11.05	NAPPALI	parketta burkolat
L2.11.06	ERKÉLY	fagyálló ker. lapburk.
L2.11 LAKÁS HASZNOS ALAPTERÜLETE:		32,19 m ²
L2.11 LAKÁS ALAPTERÜLETE ERKÉLYEL:		34,99 m ²

L2.12 LAKÁS HELYSÉGEINEK LISTÁJA		
L2.12.01	ELŐTER	parketta burkolat
L2.12.02	WC	kerámia lapburkolat
L2.12.03	FÜRDŐ	kerámia lapburkolat
L2.12.04	KONYHA-ÉTKEZŐ	kerámia lapburkolat
L2.12.05	NAPPALI	parketta burkolat
L2.12.06	ERKÉLY	fagyálló ker. lapburk.
L2.12 LAKÁS HASZNOS ALAPTERÜLETE:		32,19 m ²
L2.12 LAKÁS ALAPTERÜLETE ERKÉLYEL:		34,99 m ²

L2.13 LAKÁS HELYSÉGEINEK LISTÁJA		
L2.13.01	ELŐTER	parketta burkolat
L2.13.02	KÖZLEKEDŐ	parketta burkolat
L2.13.03	WC	kerámia lapburkolat
L2.13.04	FÜRDŐ	kerámia lapburkolat
L2.13.05	HÁLÓSZOBA	parketta burkolat
L2.13.06	HÁLÓSZOBA	parketta burkolat
L2.13.07	KONYHA-ÉTKEZŐ	kerámia lapburkolat
L2.13.08	NAPPALI	parketta burkolat
L2.13.09	ERKÉLY	fagyálló ker. lapburk.
L2.13 LAKÁS HASZNOS ALAPTERÜLETE:		70,71 m ²
L2.13 LAKÁS ALAPTERÜLETE ERKÉLYEL:		81,67 m ²

L2.14 LAKÁS HELYSÉGEINEK LISTÁJA		
L2.14.01	ELŐTER	parketta burkolat
L2.14.02	FÜRDŐ + WC	kerámia lapburkolat
L2.14.03	HÁLÓSZOBA	parketta burkolat
L2.14.04	HÁLÓSZOBA	parketta burkolat
L2.14.05	KONYHA	kerámia lapburkolat
L2.14.06	ÉTKEZŐ	parketta burkolat
L2.14.07	NAPPALI	parketta burkolat
L2.14.08	ERKÉLY	fagyálló ker. lapburk.
L2.14 LAKÁS HASZNOS ALAPTERÜLETE:		56,38 m ²
L2.14 LAKÁS ALAPTERÜLETE ERKÉLYEL:		65,79 m ²

L2.15 LAKÁS HELYSÉGEINEK LISTÁJA		
L2.15.01	ELŐTER	parketta burkolat
L2.15.02	WC-FÜRDŐ	kerámia lapburkolat
L2.15.03	HÁLÓSZOBA	parketta burkolat
L2.15.04	KONYHA-ÉTKEZŐ	kerámia lapburkolat
L2.15.05	NAPPALI	parketta burkolat
L2.15.06	ERKÉLY	fagyálló ker. lapburk.
L2.15 LAKÁS HASZNOS ALAPTERÜLETE:		43,87 m ²
L2.15 LAKÁS ALAPTERÜLETE ERKÉLYEL:		54,55 m ²

L2.16 LAKÁS HELYSÉGEINEK LISTÁJA		
L2.16.01	ELŐTER	parketta burkolat
L2.16.02	WC-FÜRDŐ	kerámia lapburkolat
L2.16.03	HÁLÓSZOBA	parketta burkolat
L2.16.04	KONYHA-ÉTKEZŐ	kerámia lapburkolat
L2.16.05	NAPPALI	parketta burkolat
L2.16.06	ERKÉLY	fagyálló ker. lapburk.
L2.16 LAKÁS HASZNOS ALAPTERÜLETE:		43,87 m ²
L2.16 LAKÁS ALAPTERÜLETE ERKÉLYEL:		56,79 m ²

2. EMELET HASZNOS ALAPTERÜLETE:	1008,05 m ²
2. EMELET ALAPTERÜLETE ERKÉLYEKEL:	1150,60 m ²

MEGJEGYZÉS:
A belső ajkák típus méretű és szerkezetű, az építész által választott utólag szerelhető nyílászárók. A falazás megkezdése előtt a típus kiválasztása ajánlott az esetleges méretkülönbségek elkerülése miatt.
±0,00 m = BALTI felett +114,60 m. (A méretek a kitűzés előtt a helyszínen a tervszóval pontosítandók!)

EZ A TERV AZ ÉPÍTÉSI ENGEDÉLYEZÉSI ELJÁRÁS LEFOLYTATÁSÁHOZ KÉSZÜLT. A KIVETELI TERVET NEM HELYSÉBESÍTHETI!		HELYSZÍNI SZÁMA	2858/178
Vegyes rendeltetésű épület építési engedélye		9024 Győr, Marcalváros II.	KÉSZÍTŐ
2. emeleti alaprajz		ALAPRAJZ	M1:100
C.T. AND PARTNER KFT.		9022 Győr, Czuczor Gergely u. 16-24. III. em. 314.	BELVETŐ
B.B. SYSTEM KFT.		9134 Bodonyhegy, Dózsa György u. 47.	BELVETŐ
ÉPÍTÉSI ENGEDÉLY		0908 Tölgystava, Jókai u. 2.	BELVETŐ
ÉPÍTÉSI ENGEDÉLY		0908 Tölgystava, Jókai u. 2.	BELVETŐ
PATI BARBARA		0908 Tölgystava, Jókai u. 2.	BELVETŐ