


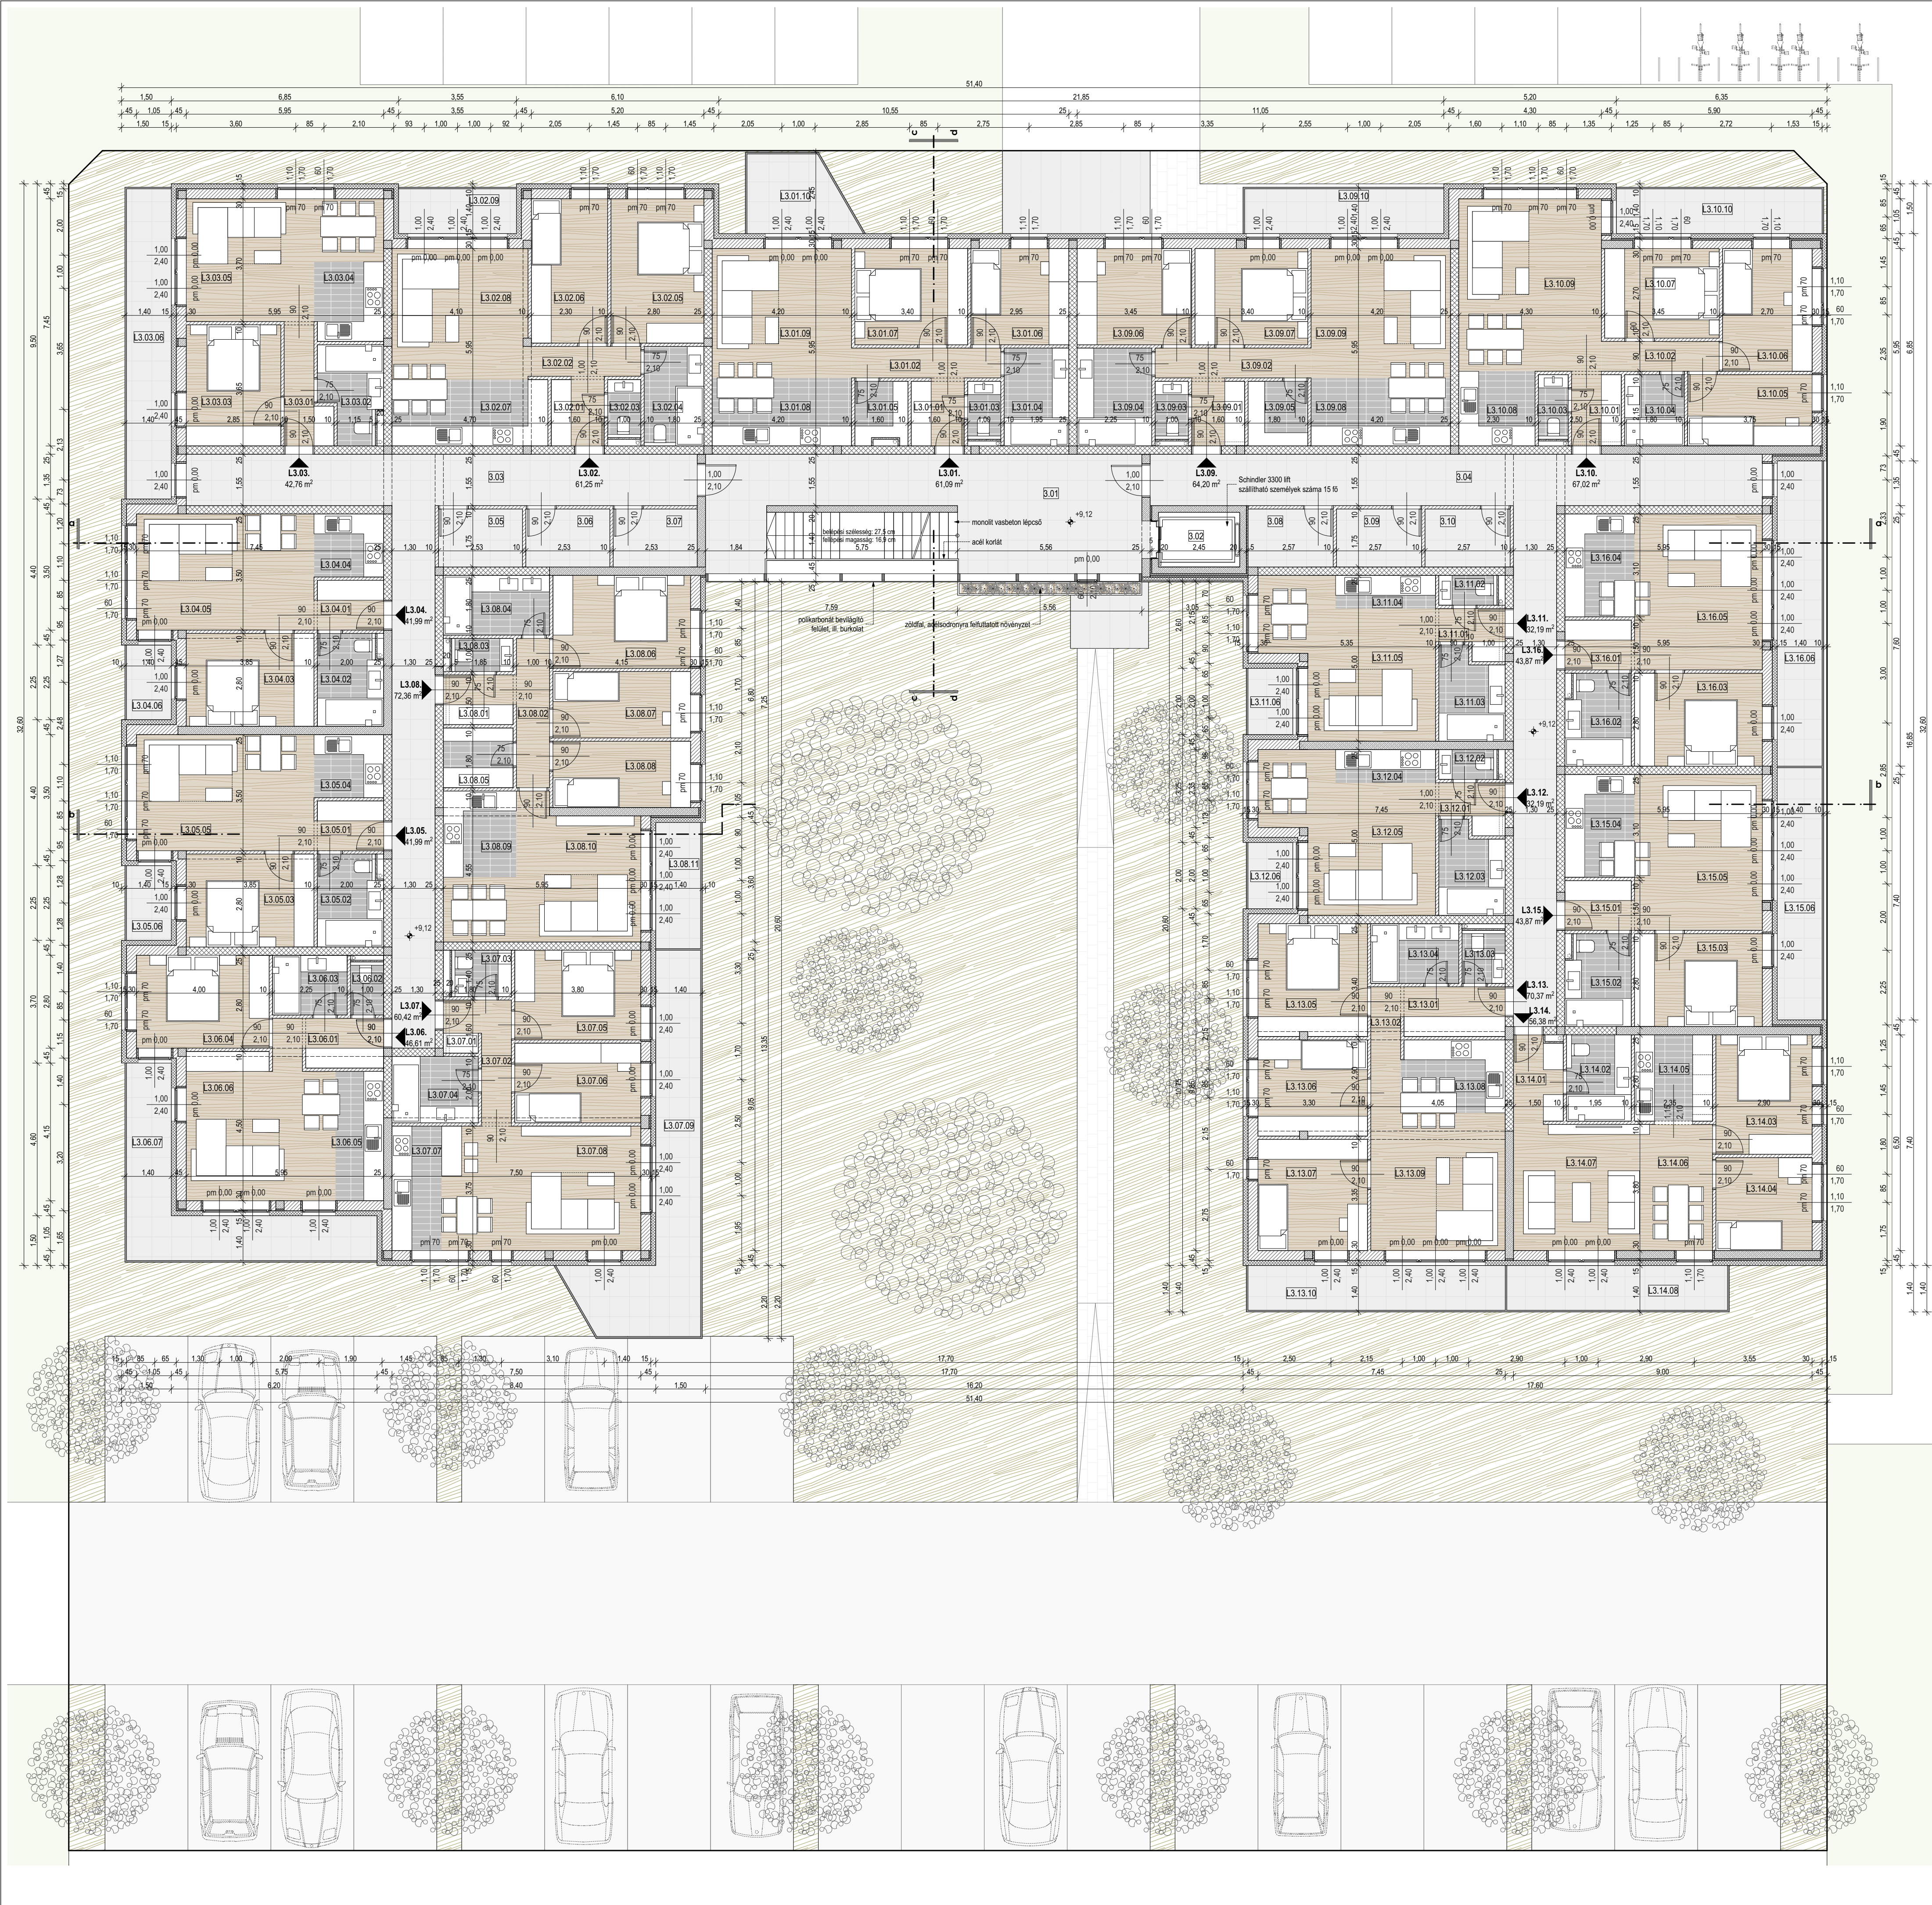

3. EMELETI ALAPRAJZ_M1:100

3. EMELETI HELYSÉGEK LISTÁJA

JELE	MEGNEVEZÉSE	BURKOLATA	TERÜLETE
3.01	LEPCŐHÁZ	kerámia lapburkolat	44,17 m ²
3.02	LIFT		4,04 m ²
3.03	KÖZÉPFOLYÓSÓ	kerámia lapburkolat	45,13 m ²
3.04	KÖZÉPFOLYÓSÓ	kerámia lapburkolat	49,01 m ²
3.05	TAROLÓ	kerámia lapburkolat	4,43 m ²
3.06	TAROLÓ	kerámia lapburkolat	4,43 m ²
3.07	TAROLÓ	kerámia lapburkolat	4,43 m ²
3.08	TAROLÓ	kerámia lapburkolat	4,43 m ²
3.09	TAROLÓ	kerámia lapburkolat	4,49 m ²
3.10	TAROLÓ	kerámia lapburkolat	4,49 m ²
KÖZÖS HASZNÁLT TEREK ALAPTERÜLETE:			169,11 m ²

L3.01 LAKÁS HELYSÉGEINEK LISTÁJA

L3.01.01	ELŐTER	parketta burkolat	3,22 m ²
L3.01.02	KÖZLEKEDŐ	parketta burkolat	4,05 m ²
L3.01.03	WC	kerámia lapburkolat	1,75 m ²
L3.01.04	FÜRDŐ	kerámia lapburkolat	5,75 m ²
L3.01.05	KAMRA v. GARDROB	kerámia lapburkolat	2,91 m ²
L3.01.06	HÁLÓSZOBA	parketta burkolat	9,96 m ²
L3.01.07	HÁLÓSZOBA	parketta burkolat	9,96 m ²
L3.01.08	KONYHA-ÉTKEZŐ	kerámia lapburkolat	8,61 m ²
L3.01.09	NAPPALI	parketta burkolat	16,38 m ²
L3.01.10	ERKÉLY	faagyalló ker. lapburk.	7,12 m ²
L3.01 LAKÁS HASZNOS ALAPTERÜLETE:			61,09 m ²
L3.01 LAKÁS ALAPTERÜLETE ERKÉLYVEL:			68,21 m ²

L3.02 LAKÁS HELYSÉGEINEK LISTÁJA

L3.02.01	ELŐTER	parketta burkolat	3,30 m ²
L3.02.02	KÖZLEKEDŐ	parketta burkolat	3,06 m ²
L3.02.03	WC	kerámia lapburkolat	1,75 m ²
L3.02.04	FÜRDŐ	kerámia lapburkolat	5,40 m ²
L3.02.05	HÁLÓSZOBA	parketta burkolat	12,18 m ²
L3.02.06	HÁLÓSZOBA	parketta burkolat	10,00 m ²
L3.02.07	KONYHA-ÉTKEZŐ	kerámia lapburkolat	9,40 m ²
L3.02.08	NAPPALI	parketta burkolat	16,16 m ²
L3.02.09	ERKÉLY	faagyalló ker. lapburk.	4,97 m ²
L3.02 LAKÁS HASZNOS ALAPTERÜLETE:			61,25 m ²
L3.02 LAKÁS ALAPTERÜLETE ERKÉLYVEL:			66,22 m ²

L3.03 LAKÁS HELYSÉGEINEK LISTÁJA

L3.03.01	ELŐTER-KÖZLEKEDŐ	parketta burkolat	4,09 m ²
L3.03.02	WC-FÜRDŐ	kerámia lapburkolat	5,05 m ²
L3.03.03	HÁLÓSZOBA	parketta burkolat	10,40 m ²
L3.03.04	KONYHA-ÉTKEZŐ	kerámia lapburkolat	4,98 m ²
L3.03.05	NAPPALI	parketta burkolat	18,24 m ²
L3.03.06	ERKÉLY	faagyalló ker. lapburk.	13,16 m ²
L3.03 LAKÁS HASZNOS ALAPTERÜLETE:			55,92 m ²
L3.03 LAKÁS ALAPTERÜLETE ERKÉLYVEL:			69,08 m ²

L3.04 LAKÁS HELYSÉGEINEK LISTÁJA

L3.04.01	ELŐTER	parketta burkolat	3,09 m ²
L3.04.02	WC-FÜRDŐ	kerámia lapburkolat	5,40 m ²
L3.04.03	HÁLÓSZOBA	parketta burkolat	10,78 m ²
L3.04.04	KONYHA-ÉTKEZŐ	kerámia lapburkolat	3,99 m ²
L3.04.05	NAPPALI	parketta burkolat	18,73 m ²
L3.04.06	ERKÉLY	faagyalló ker. lapburk.	3,15 m ²
L3.04 LAKÁS HASZNOS ALAPTERÜLETE:			41,99 m ²
L3.04 LAKÁS ALAPTERÜLETE ERKÉLYVEL:			45,14 m ²

L3.05 LAKÁS HELYSÉGEINEK LISTÁJA

L3.05.01	ELŐTER	parketta burkolat	3,09 m ²
L3.05.02	WC-FÜRDŐ	kerámia lapburkolat	5,40 m ²
L3.05.03	HÁLÓSZOBA	parketta burkolat	10,78 m ²
L3.05.04	KONYHA-ÉTKEZŐ	kerámia lapburkolat	3,99 m ²
L3.05.05	NAPPALI	parketta burkolat	18,73 m ²
L3.05.06	ERKÉLY	faagyalló ker. lapburk.	3,15 m ²
L3.05 LAKÁS HASZNOS ALAPTERÜLETE:			41,99 m ²
L3.05 LAKÁS ALAPTERÜLETE ERKÉLYVEL:			45,14 m ²

L3.06 LAKÁS HELYSÉGEINEK LISTÁJA

L3.06.01	ELŐTER-KÖZLEKEDŐ	parketta burkolat	5,05 m ²
L3.06.02	WC	kerámia lapburkolat	1,80 m ²
L3.06.03	FÜRDŐ	kerámia lapburkolat	4,05 m ²
L3.06.04	HÁLÓSZOBA	parketta burkolat	11,95 m ²
L3.06.05	KONYHA-ÉTKEZŐ	kerámia lapburkolat	5,96 m ²
L3.06.06	NAPPALI	parketta burkolat	19,95 m ²
L3.06.07	ERKÉLY	faagyalló ker. lapburk.	17,08 m ²
L3.06 LAKÁS HASZNOS ALAPTERÜLETE:			66,61 m ²
L3.06 LAKÁS ALAPTERÜLETE ERKÉLYVEL:			83,69 m ²

L3.07 LAKÁS HELYSÉGEINEK LISTÁJA

L3.07.01	ELŐTER	parketta burkolat	1,78 m ²
L3.07.02	KÖZLEKEDŐ	parketta burkolat	3,42 m ²
L3.07.03	WC	kerámia lapburkolat	2,52 m ²
L3.07.04	FÜRDŐ	kerámia lapburkolat	5,20 m ²
L3.07.05	HÁLÓSZOBA	parketta burkolat	10,20 m ²
L3.07.06	HÁLÓSZOBA	parketta burkolat	9,12 m ²
L3.07.07	KONYHA-ÉTKEZŐ	kerámia lapburkolat	5,62 m ²
L3.07.08	NAPPALI	parketta burkolat	22,50 m ²
L3.07.09	ERKÉLY	faagyalló ker. lapburk.	21,77 m ²
L3.07 LAKÁS HASZNOS ALAPTERÜLETE:			60,42 m ²
L3.07 LAKÁS ALAPTERÜLETE ERKÉLYVEL:			82,19 m ²

L3.08 LAKÁS HELYSÉGEINEK LISTÁJA

L3.08.01	ELŐTER	parketta burkolat	3,24 m ²
L3.08.02	KÖZLEKEDŐ	parketta burkolat	4,50 m ²
L3.08.03	WC	kerámia lapburkolat	1,85 m ²
L3.08.04	FÜRDŐ	kerámia lapburkolat	5,76 m ²
L3.08.05	KAMRA v. GARDROB	kerámia lapburkolat	3,78 m ²
L3.08.06	HÁLÓSZOBA	parketta burkolat	11,62 m ²
L3.08.07	HÁLÓSZOBA	parketta burkolat	8,30 m ²
L3.08.08	HÁLÓSZOBA	parketta burkolat	8,30 m ²
L3.08.09	KONYHA-ÉTKEZŐ	kerámia lapburkolat	5,72 m ²
L3.08.10	NAPPALI	parketta burkolat	19,29 m ²
L3.08.11	ERKÉLY	faagyalló ker. lapburk.	5,36 m ²
L3.08 LAKÁS HASZNOS ALAPTERÜLETE:			72,36 m ²
L3.08 LAKÁS ALAPTERÜLETE ERKÉLYVEL:			77,72 m ²

L3.09 LAKÁS HELYSÉGEINEK LISTÁJA

L3.09.01	ELŐTER	parketta burkolat	3,22 m ²
L3.09.02	KÖZLEKEDŐ	parketta burkolat	4,23 m ²
L3.09.03	WC	kerámia lapburkolat	1,75 m ²
L3.09.04	FÜRDŐ	kerámia lapburkolat	6,84 m ²
L3.09.05	KAMRA v. GARDROB	kerámia lapburkolat	3,51 m ²
L3.09.06	HÁLÓSZOBA	parketta burkolat	10,00 m ²
L3.09.07	HÁLÓSZOBA	parketta burkolat	9,86 m ²
L3.09.08	KONYHA-ÉTKEZŐ	kerámia lapburkolat	8,61 m ²
L3.09.09	NAPPALI	parketta burkolat	16,38 m ²
L3.09.10	ERKÉLY	faagyalló ker. lapburk.	8,47 m ²
L3.09 LAKÁS HASZNOS ALAPTERÜLETE:			64,20 m ²
L3.09 LAKÁS ALAPTERÜLETE ERKÉLYVEL:			72,67 m ²

L3.10 LAKÁS HELYSÉGEINEK LISTÁJA

L3.10.01	ELŐTER	parketta burkolat	3,31 m ²
L3.10.02	KÖZLEKEDŐ	parketta burkolat	3,20 m ²
L3.10.03	WC	kerámia lapburkolat	1,75 m ²
L3.10.04	FÜRDŐ	kerámia lapburkolat	3,87 m ²
L3.10.05	HÁLÓSZOBA	parketta burkolat	8,06 m ²
L3.10.06	HÁLÓSZOBA	parketta burkolat	9,99 m ²
L3.10.07	HÁLÓSZOBA	parketta burkolat	9,91 m ²
L3.10.08	KONYHA-ÉTKEZŐ	kerámia lapburkolat	5,17 m ²
L3.10.09	NAPPALI	parketta burkolat	22,36 m ²
L3.10.10	ERKÉLY	faagyalló ker. lapburk.	8,75 m ²
L3.10 LAKÁS HASZNOS ALAPTERÜLETE:			67,02 m ²
L3.10 LAKÁS ALAPTERÜLETE ERKÉLYVEL:			75,77 m ²

L3.11 LAKÁS HELYSÉGEINEK LISTÁJA

L3.11.01	ELŐTER	parketta burkolat	2,70 m ²
L3.11.02	WC	kerámia lapburkolat	1,58 m ²
L3.11.03	FÜRDŐ	kerámia lapburkolat	5,14 m ²
L3.11.04	KONYHA-ÉTKEZŐ	kerámia lapburkolat	3,01 m ²
L3.11.05	NAPPALI	parketta burkolat	19,76 m ²
L3.11.06	ERKÉLY	faagyalló ker. lapburk.	2,80 m ²
L3.11 LAKÁS HASZNOS ALAPTERÜLETE:			32,19 m ²
L3.11 LAKÁS ALAPTERÜLETE ERKÉLYVEL:			34,99 m ²

L3.12 LAKÁS HELYSÉGEINEK LISTÁJA

L3.12.01	ELŐTER	parketta burkolat	2,70 m ²
L3.12.02	WC	kerámia lapburkolat	1,58 m ²
L3.12.03	FÜRDŐ	kerámia lapburkolat	5,14 m ²
L3.12.04	KONYHA-ÉTKEZŐ	kerámia lapburkolat	3,01 m ²
L3.12.05	NAPPALI	parketta burkolat	19,76 m ²
L3.12.06	ERKÉLY	faagyalló ker. lapburk.	2,80 m ²
L3.12 LAKÁS HASZNOS ALAPTERÜLETE:			32,19 m ²
L3.12 LAKÁS ALAPTERÜLETE ERKÉLYVEL:			34,99 m ²

L3.13 LAKÁS HELYSÉGEINEK LISTÁJA

L3.13.01	ELŐTER	parketta burkolat	4,66 m ²
L3.13.02	KÖZLEKEDŐ	parketta burkolat	1,98 m ²
L3.13.03	WC	kerámia lapburkolat	2,08 m ²
L3.13.04	FÜRDŐ	kerámia lapburkolat	4,77 m ²
L3.13.05	HÁLÓSZOBA	parketta burkolat	11,18 m ²
L3.13.06	HÁLÓSZOBA	parketta burkolat	9,53 m ²
L3.13.07	HÁLÓSZOBA	parketta burkolat	11,05 m ²
L3.13.08	KONYHA-ÉTKEZŐ	kerámia lapburkolat	6,87 m ²
L3.13.09	NAPPALI	parketta burkolat	18,25 m ²
L3.13.10	ERKÉLY	faagyalló ker. lapburk.	10,96 m ²
L3.13 LAKÁS HASZNOS ALAPTERÜLETE:			70,37 m ²
L3.13 LAKÁS ALAPTERÜLETE ERKÉLYVEL:			81,33 m ²

L3.14 LAKÁS HELYSÉGEINEK LISTÁJA

L3.14.01	ELŐTER	parketta burkolat	3,84 m ²
L3.14.02	FÜRDŐ v. WC	kerámia lapburkolat	5,07 m ²
L3.14.03	HÁLÓSZOBA	parketta burkolat	10,44 m ²
L3.14.04	HÁLÓSZOBA	parketta burkolat	8,12 m ²
L3.14.05	KONYHA	kerámia lapburkolat	6,11 m ²
L3.14.06	ÉTKEZŐ	parketta burkolat	6,65 m ²
L3.14.08	NAPPALI	parketta burkolat	16,15 m ²
L3.14.09	ERKÉLY	faagyalló ker. lapburk.	9,41 m ²
L3.14 LAKÁS HASZNOS ALAPTERÜLETE:			56,38 m ²
L3.14 LAKÁS ALAPTERÜLETE ERKÉLYVEL:			65,79 m ²

L3.15 LAKÁS HELYSÉGEINEK LISTÁJA

L3.15.01	ELŐTER	parketta burkolat	3,09 m ²
L3.15.02	WC-FÜRDŐ	kerámia lapburkolat	5,40 m ²
L3.15.03	HÁLÓSZOBA	parketta burkolat	10,78 m ²
L3.15.04	KONYHA-ÉTKEZŐ	kerámia lapburkolat	6,51 m ²
L3.15.05	NAPPALI	parketta burkolat	18,09 m ²
L3.15.06	ERKÉLY	faagyalló ker. lapburk.	10,68 m ²
L3.15 LAKÁS HASZNOS ALAPTERÜLETE:			43,87 m ²
L3.15 LAKÁS ALAPTERÜLETE ERKÉLYVEL:			54,55 m ²

L3.16 LAKÁS HELYSÉGEINEK LISTÁJA

L3.16.01	ELŐTER	parketta burkolat	3,09 m ²
L3.16.02	WC-FÜRDŐ	kerámia lapburkolat	5,40 m ²
L3.16.03	HÁLÓSZOBA	parketta burkolat	10,78 m ²
L3.16.04	KONYHA-ÉTKEZŐ	kerámia lapburkolat	6,51 m ²
L3.16.05	NAPPALI	parketta burkolat	18,09 m ²
L3.16.06	ERKÉLY	faagyalló ker. lapburk.	12,82 m ²
L3.16 LAKÁS HASZNOS ALAPTERÜLETE:			43,87 m ²
L3.16 LAKÁS ALAPTERÜLETE ERKÉLYVEL:			56,79 m ²

3. EMELET HASZNOS ALAPTERÜLETE:

3. EMELET ALAPTERÜLETE ERKÉLYEKKEL: 1007,67 m²
1150,22 m²

MEGJEGYZÉS:

A belső ajkák típus méretét és szerkezetét, az építőtől által választott utólag szerelhető nyílászárók. A falazás megkezdése előtt a típus kiválasztása ajánlott az esetleges méretkülönbségek elkerülése miatt.
±0,00 m = BALTI felett +114,60 m. [A méreteket a kitűzés előtt a helyszínen a tervszóval pontosítandók!]

EZ A TERV AZ ÉPÍTÉSI ENGEDÉLYEZÉSI ELJÁRÁS LEFOLYATÁSÁHOZ KÜLDÖTT. A KIVETELI TERVET NEM HELYEZTETSI		HATÁLYOS IDŐTARTAM	
Vegyes rendeltetésű épület építési engedélye		9024 Győr, Marcalváros II.	
3. emeleti alaprajz		M1:100	
C.T. AND PARTNER KFT.		9022 Győr, Czuczor Gergely u. 16-24. III. em. 314.	
B.B. SYSTEM KFT.		9134 Bodonyhegy, Dózsa György u. 47.	
ÉPÍTÉSI TERVEZŐ		ALAPRAJZ	
ÉPÍTÉSI MUNKATÁRS		DÁTUM	
PATI BARBARA		2016.12.	
okt. építész		TERVEZŐ	
okt. építész		eng. lerv	