


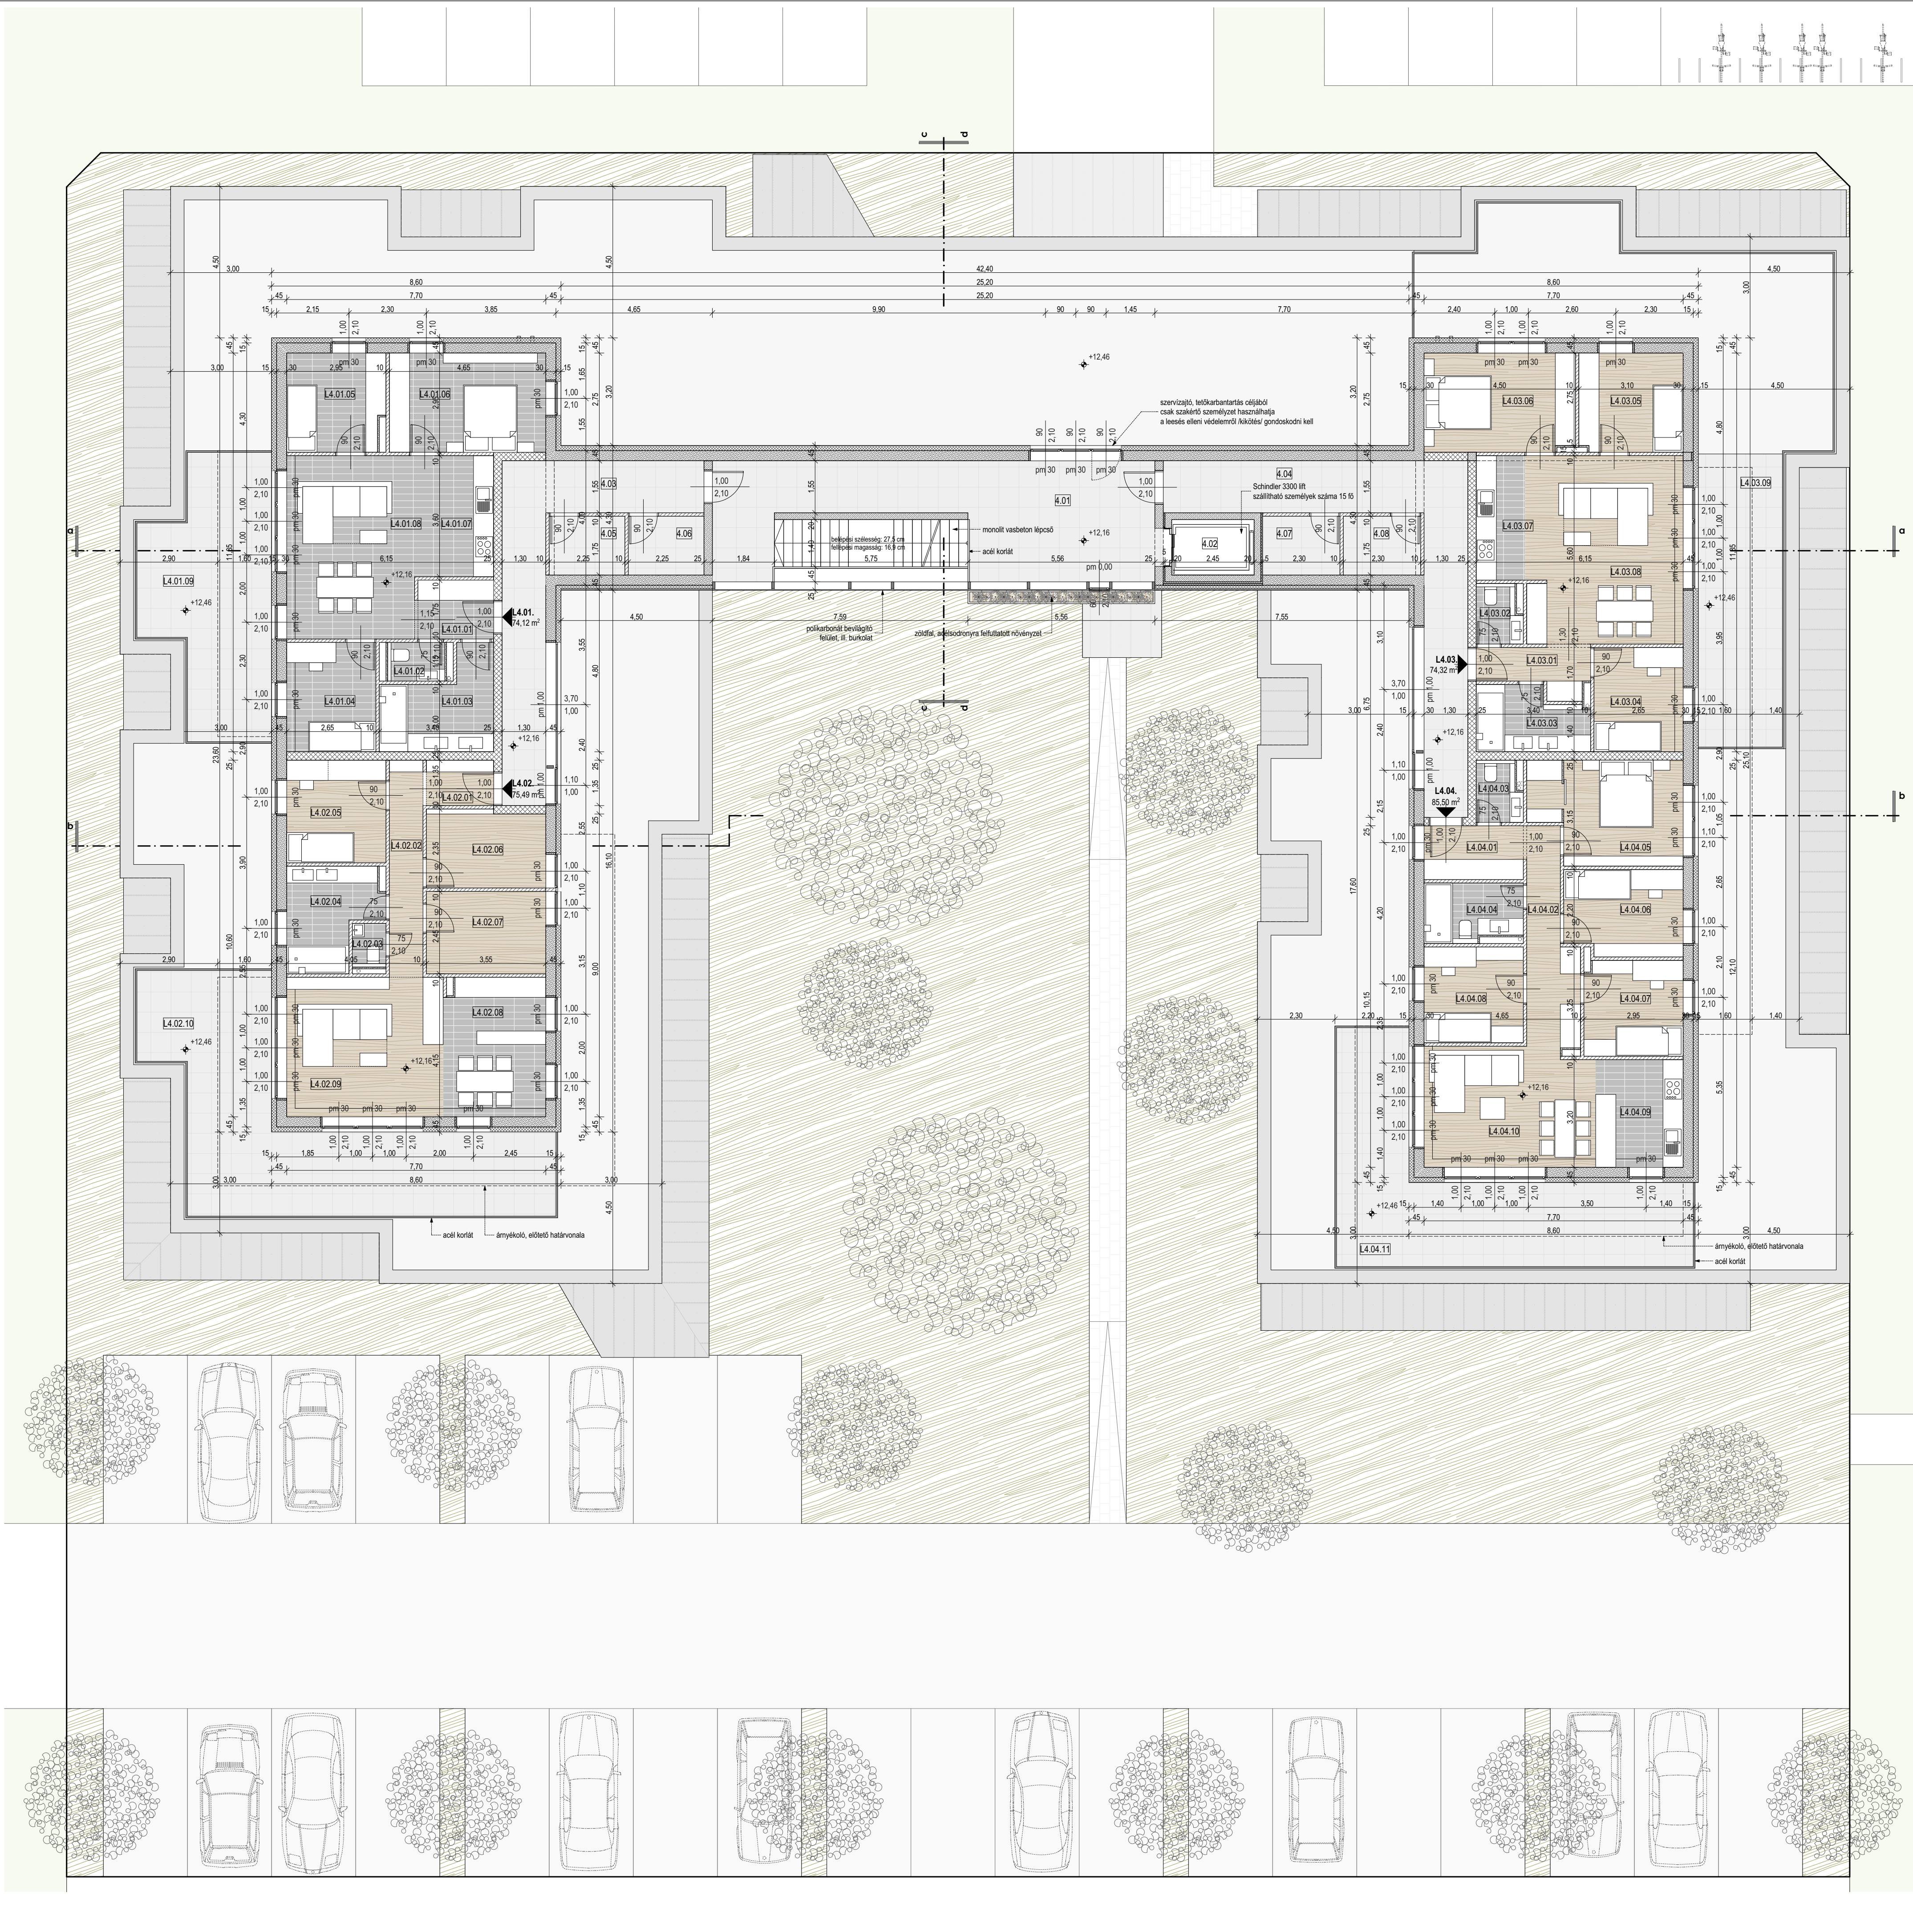

4. EMELETI ALAPRAJZ _ M1:100

4. EMELETI HELYSÉGEK LISTÁJA

JELE	MEGNEVEZÉSE	BURKOLATA	TERÜLETE
4.01	LEPCŐHÁZ	kerámia lapburkolat	44,11 m ²
4.02	LIFT		4,04 m ²
4.03	OLDALFOLYÓSÓ	kerámia lapburkolat	20,61 m ²
4.04	OLDALFOLYÓSÓ	kerámia lapburkolat	25,79 m ²
4.05	TÁROLÓ	kerámia lapburkolat	3,94 m ²
4.06	TÁROLÓ	kerámia lapburkolat	3,94 m ²
4.07	TÁROLÓ	kerámia lapburkolat	4,03 m ²
4.08	TÁROLÓ	kerámia lapburkolat	4,03 m ²
KÖZÖS HASZNÁLATÚ TEREK ALAPTERÜLETE:			110,49 m ²

L4.01 LAKÁS HELYSÉGEINEK LISTÁJA

L4.01.01	ELŐTER	kerámia lapburkolat	4,05 m ²
L4.01.02	WC	kerámia lapburkolat	1,96 m ²
L4.01.03	FÜRDŐ	kerámia lapburkolat	8,18 m ²
L4.01.04	HALÓSZOBA	kerámia lapburkolat	8,61 m ²
L4.01.05	HALÓSZOBA	kerámia lapburkolat	8,43 m ²
L4.01.06	HALÓSZOBA	kerámia lapburkolat	13,72 m ²
L4.01.07	KONYHA-ÉTKEZŐ	kerámia lapburkolat	5,40 m ²
L4.01.08	NAPPALI	kerámia lapburkolat	23,77 m ²
L4.01.09	TERASZ	kültéri lapburkolat	74,12 m ²
L4.01 LAKÁS HASZNOS ALAPTERÜLETE:			161,43 m ²

L4.01 LAKÁS ALAPTERÜLETE TERASSZAL:

L4.02 LAKÁS HELYSÉGEINEK LISTÁJA

L4.02.01	ELŐTER	parketta burkolat	2,70 m ²
L4.02.02	KÖZLEKEDŐ	parketta burkolat	6,45 m ²
L4.02.03	WC	kerámia lapburkolat	1,30 m ²
L4.02.04	FÜRDŐ	kerámia lapburkolat	7,48 m ²
L4.02.05	HALÓSZOBA	parketta burkolat	9,00 m ²
L4.02.06	HALÓSZOBA	parketta burkolat	8,11 m ²
L4.02.07	HALÓSZOBA	parketta burkolat	8,70 m ²
L4.02.08	KONYHA-ÉTKEZŐ	kerámia lapburkolat	12,45 m ²
L4.02.09	NAPPALI	parketta burkolat	19,30 m ²
L4.02.10	TERASZ	kültéri lapburkolat	44,75 m ²
L4.02 LAKÁS HASZNOS ALAPTERÜLETE:			75,49 m ²

L4.02 LAKÁS ALAPTERÜLETE TERASSZAL:

L4.03 LAKÁS HELYSÉGEINEK LISTÁJA

L4.03.01	ELŐTER	parketta burkolat	4,16 m ²
L4.03.02	WC	kerámia lapburkolat	2,28 m ²
L4.03.03	FÜRDŐ	kerámia lapburkolat	5,92 m ²
L4.03.04	HALÓSZOBA	parketta burkolat	8,21 m ²
L4.03.05	HALÓSZOBA	parketta burkolat	13,15 m ²
L4.03.06	HALÓSZOBA	parketta burkolat	9,08 m ²
L4.03.07	KONYHA-ÉTKEZŐ	kerámia lapburkolat	5,36 m ²
L4.03.08	NAPPALI	parketta burkolat	26,16 m ²
L4.03.09	TERASZ	kültéri lapburkolat	76,15 m ²
L4.03 LAKÁS HASZNOS ALAPTERÜLETE:			74,32 m ²

L4.03 LAKÁS ALAPTERÜLETE TERASSZAL:

L4.04 LAKÁS HELYSÉGEINEK LISTÁJA

L4.04.01	ELŐTER	parketta burkolat	4,82 m ²
L4.04.02	KÖZLEKEDŐ	parketta burkolat	8,35 m ²
L4.04.03	WC	kerámia lapburkolat	2,35 m ²
L4.04.04	FÜRDŐ	kerámia lapburkolat	4,97 m ²
L4.04.05	HALÓSZOBA	parketta burkolat	13,16 m ²
L4.04.06	HALÓSZOBA	parketta burkolat	8,87 m ²
L4.04.07	HALÓSZOBA	parketta burkolat	8,31 m ²
L4.04.08	HALÓSZOBA	parketta burkolat	8,41 m ²
L4.04.09	KONYHA-ÉTKEZŐ	kerámia lapburkolat	8,32 m ²
L4.04.10	NAPPALI	parketta burkolat	17,34 m ²
L4.04.11	TERASZ	kültéri lapburkolat	37,51 m ²
L4.04 LAKÁS HASZNOS ALAPTERÜLETE:			85,50 m ²

L4.04 LAKÁS ALAPTERÜLETE TERASSZAL:

4. EMELET HASZNOS ALAPTERÜLETE:

4. EMELET ALAPTERÜLETE TERASSZOKKAL: 419,92 m²
605,64 m²

ANYAGJELÖLÉSEK:

- monolit vasbeton szerkezet
- legfa falszerkezet
- YTONG falszerkezet
- lakáselválasztó legfa falszerkezet
- XPS hőszigetelés
- EPS hőszigetelés
- fa szerkezet
- termett talaj
- vízszigetelés
- meztársaság szellőztetés

MEGJEGYZÉS:

A belső ajtók típus méretű és szerkezetű, az építőtől által választott utólag szerelhető nyílászárók. A falazás megkezdése előtt a típus kiválasztása ajánlott az esetleges méretkülönbségek elkerülése miatt.

±0,00 m = BALTI felett +114,60 m. [A méretek a kiállítás előtt a helyszínen a tervezővel pontosítandók!]