


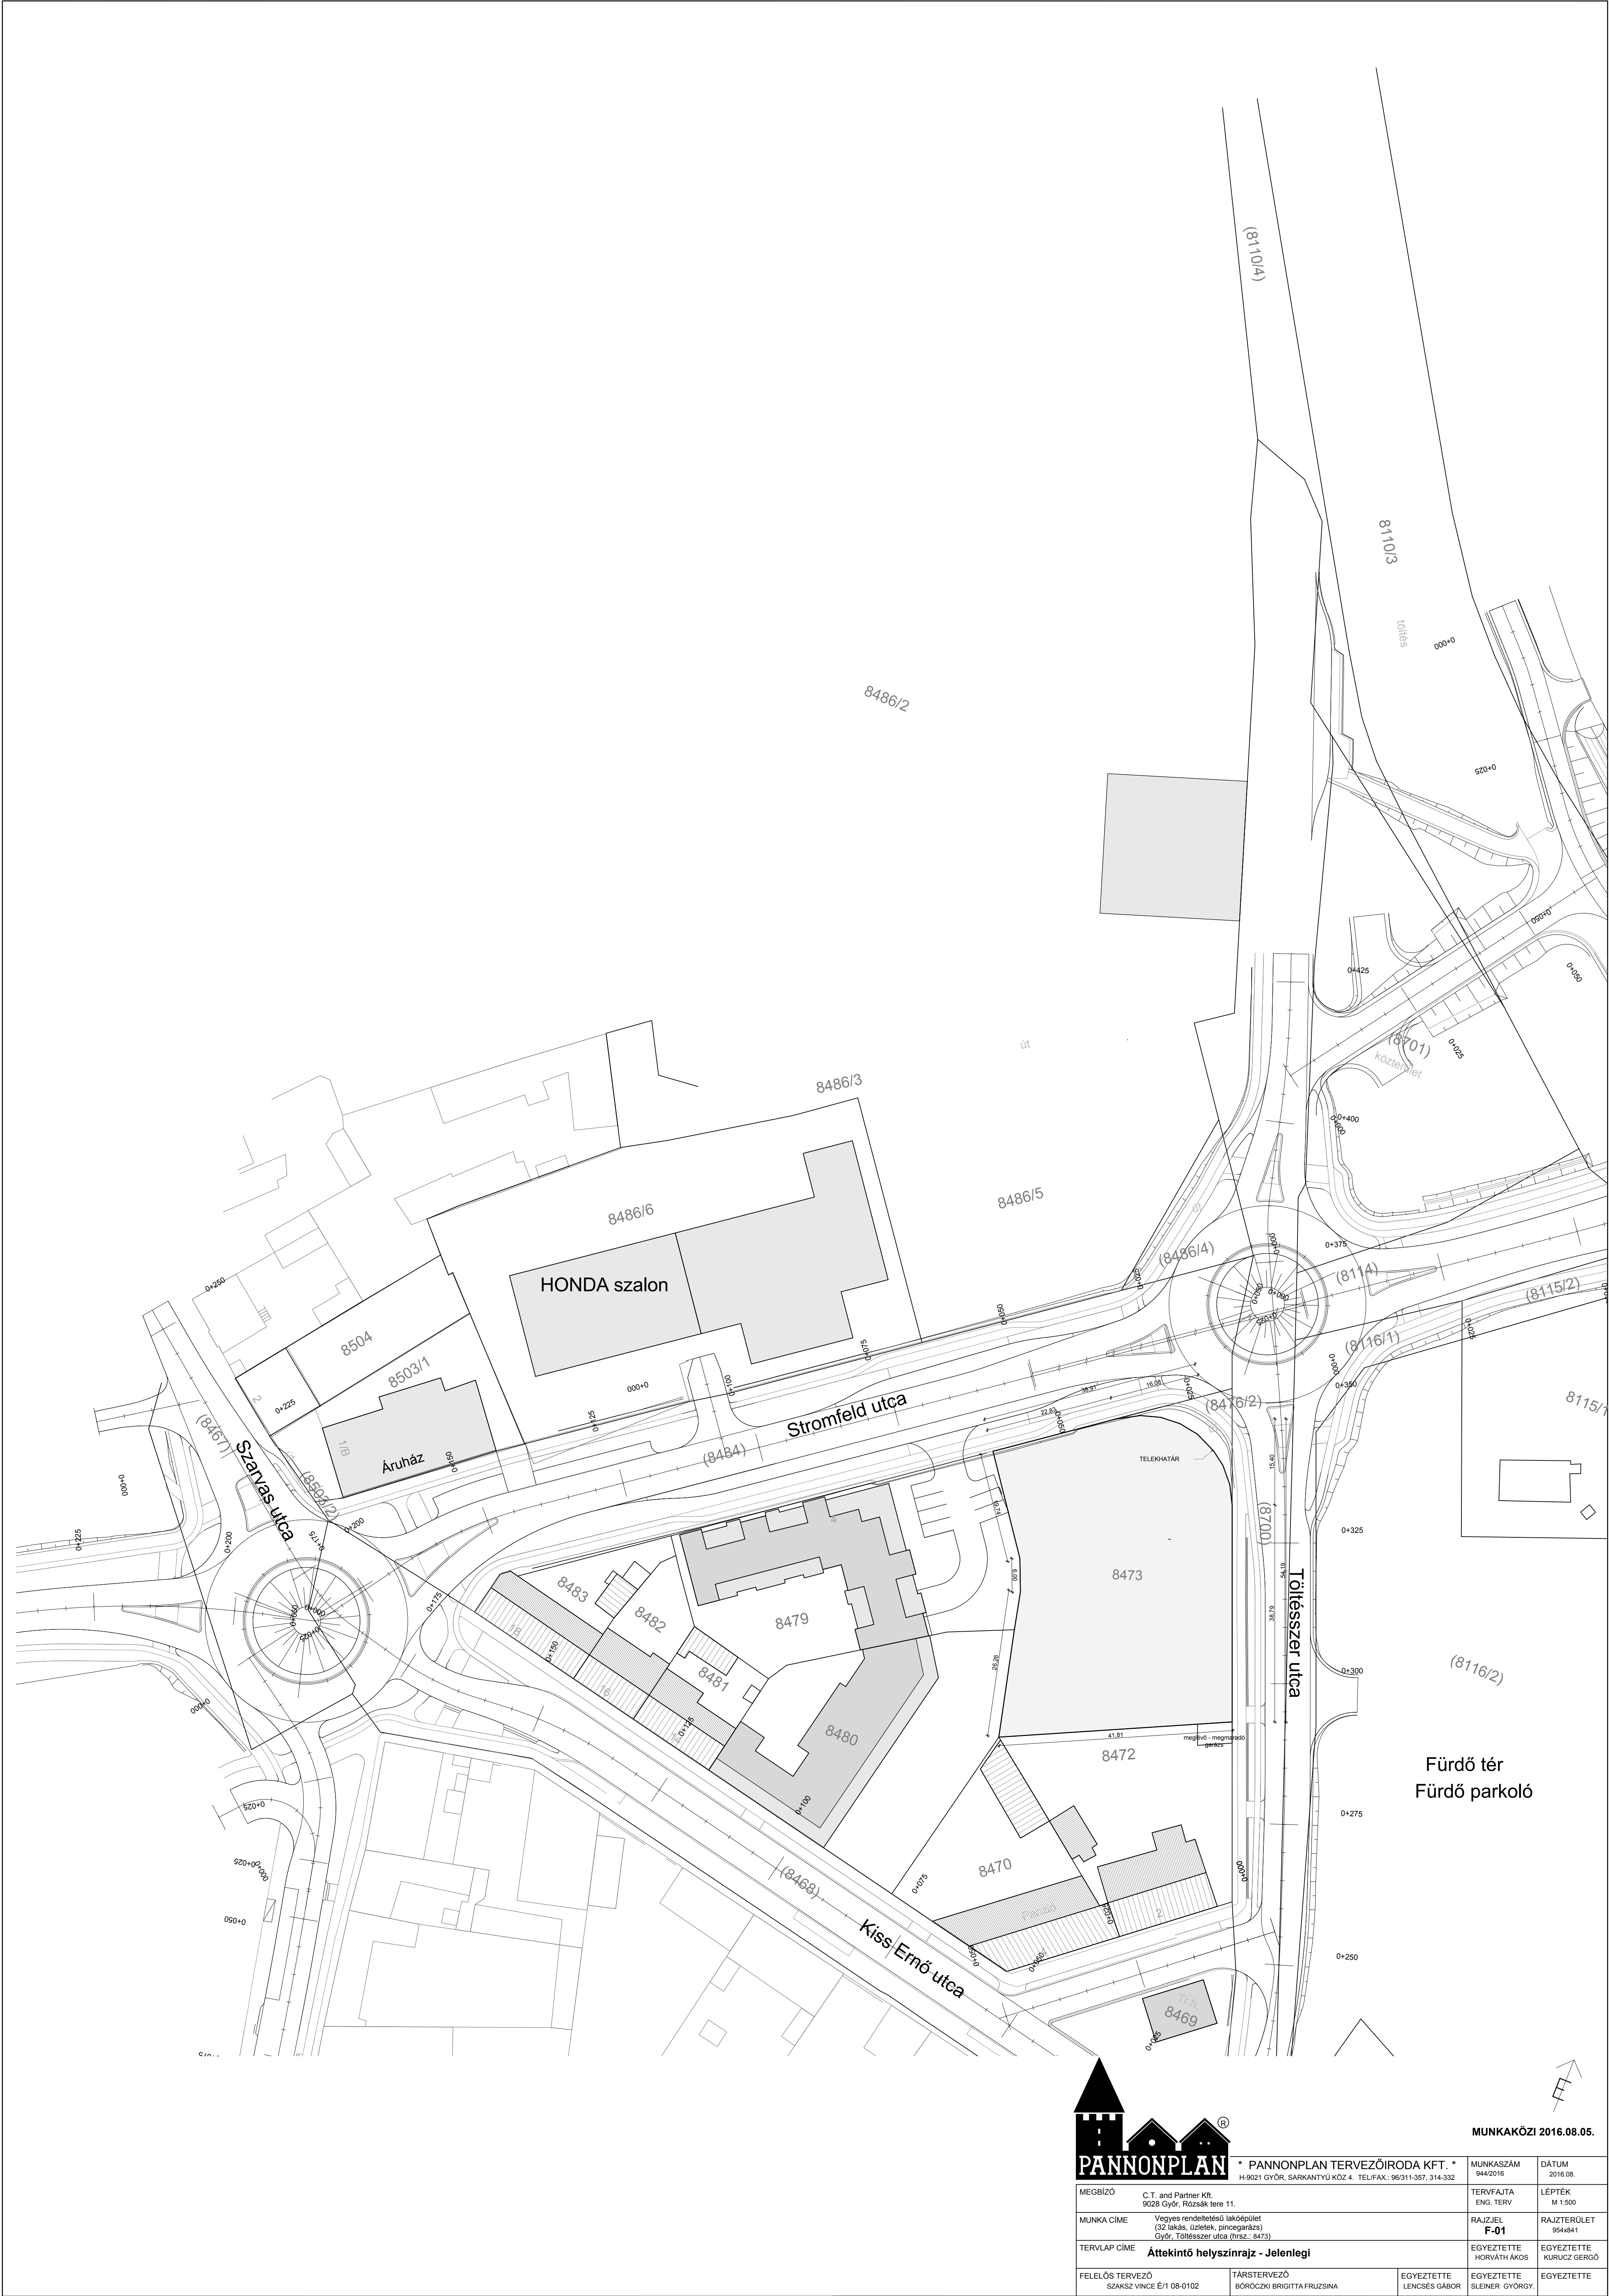


* PANNONPLAN TERVEZŐIRODA KFT. *

H-9021 GYŐR, SARKANTYÚ KÖZ 4. TEL/FAX: 96/311-357, 314-332

MEGBÍZÓ	C.T. and Partner Kft. 9028 Győr, Rózsák tere 11.	MUNKASZÁM	944/2016	DÁTUM	2016.08.
MUNKA CÍME	Vegyes rendeltetésű lakóépület (32 lakás, üzletek, pincegarázs) Győr, Töltésszer utca (hrsz.: 8473)	TERVFAJTA	ENG. TERV	LEPTÉK	M 1:500
TERVLAP CÍME	Áttekintő helyszínrajz - Jelenlegi	RAJZJEL	F-01	RAJZTERÜLET	954x841
FELELŐS TERVEZŐ	SAKSI VINCÉ É/1 08-0102	EGYEZTETTE	HORVÁTH ÁKOS	EGYEZTETTE	KURUCZ GERGŐ
		EGYEZTETTE	LENCSEŠ GÁBOR	EGYEZTETTE	SLEINER GYÖRGY
		EGYEZTETTE	LENCSEŠ GÁBOR	EGYEZTETTE	SLEINER GYÖRGY


MUNKAKÖZI 2016.08.05.

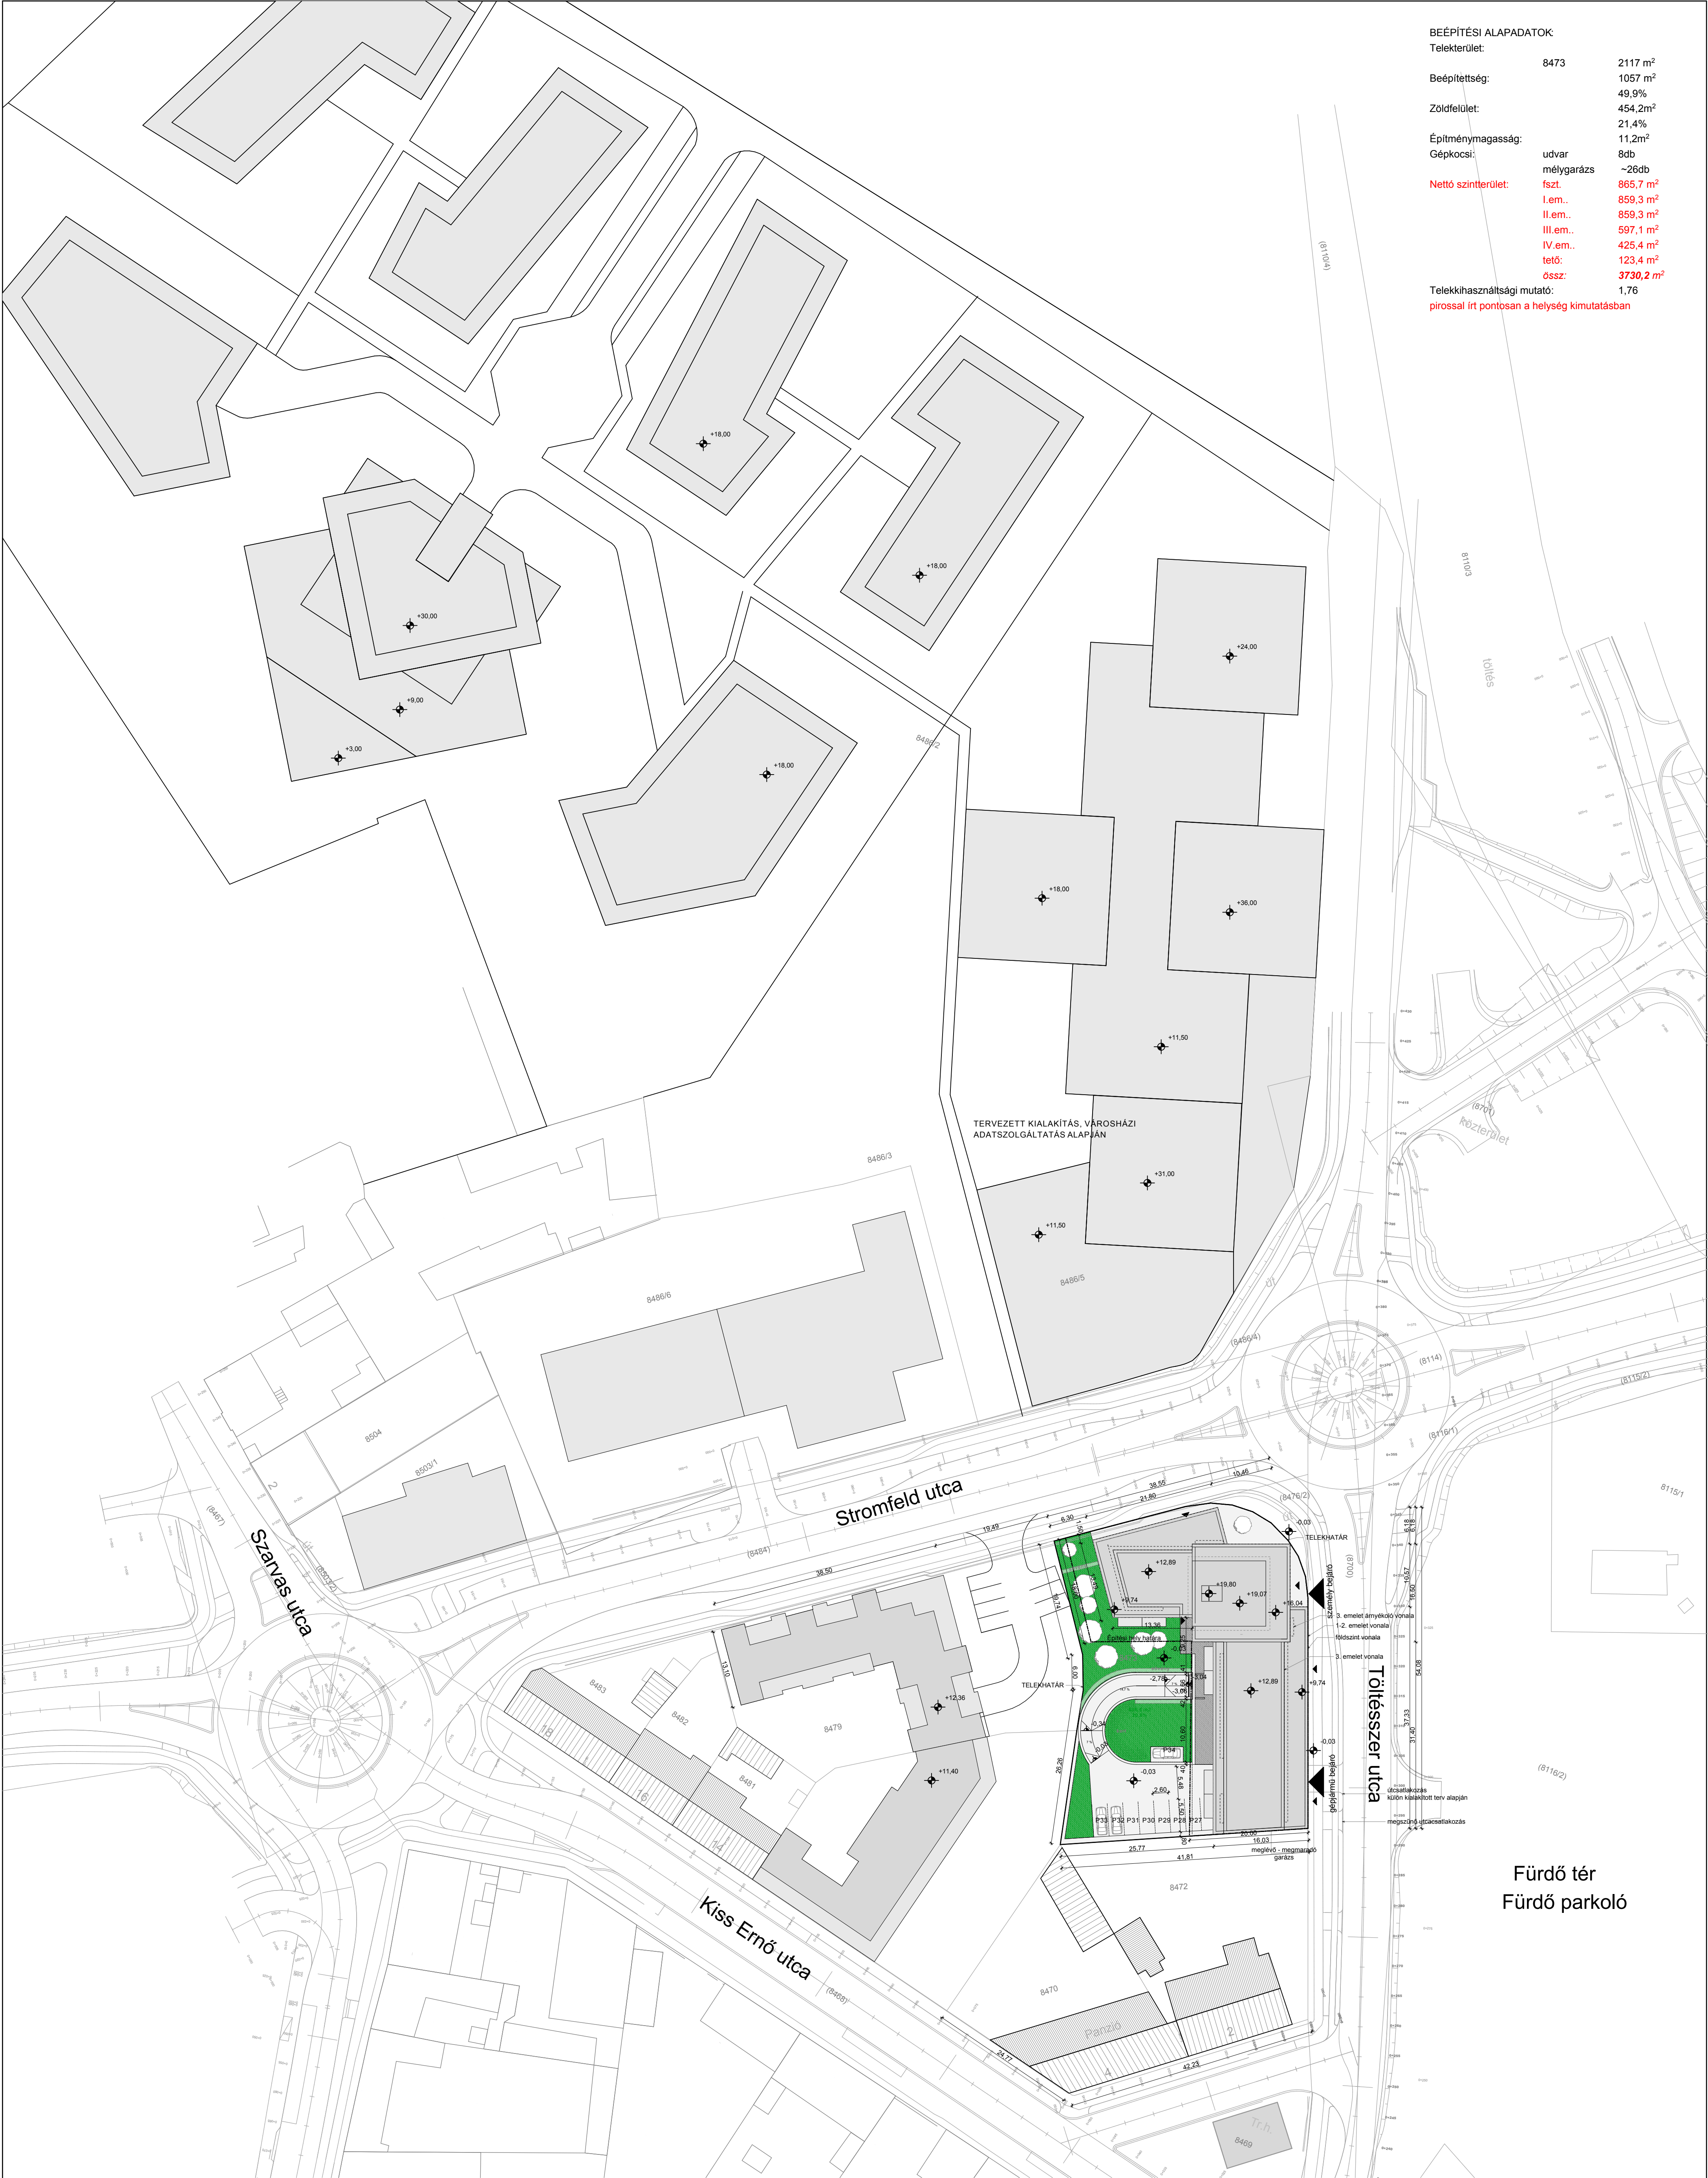

BÉÉPÍTÉSI ALAPADATOK:		
Telekterület:	8473	2117 m ²
Beépítettség:		1057 m ²
		49,9%
Zöldfelület:		454,2m ²
		21,4%
Építménymagasság:		11,2m ²
Gépkocsi:	udvar	8db
	mélygarázs	~26db
Nettó szinterület:	fszt.	865,7 m ²
	I.em..	859,3 m ²
	II.em..	859,3 m ²
	III.em..	597,1 m ²
	IV.em..	425,4 m ²
	telő:	123,4 m ²
	össz:	3730,2 m ²
Telekhasználati mutató:		1,76
pirossal írt pontosan a helység kimutatásában		



MEGBÍZÓ		C.T. and Partner Kft. 9028 Győr, Rózsák tere 11.		TERVFAJTA ENG. TERV		LÉPTÉK M 1:500	
MUNKÁ CÍME		Vegyes rendeltetésű lakóépület (32 lakás, üzletek, pincegarázs) Győr, Töltésszer utca (hrsz.: 8473)		RAJZJEL É-00		RAJZTERÜLET 954x841	
TERV LAP CÍME		Áttekintő helyszínrajz - Tervezett		EGYEZTETTE HORVÁTH AKOS		EGYEZTETTE KURUCZ GERGŐ	
FELELŐS TERVEZŐ SZAKSZ VINCÉ E/1 08-0102		TÁRSZERVEZŐ BORÓCZNI BRIGITTA FRUJSZINA		EGYEZTETTE LENCSEŠ GÁBOR		EGYEZTETTE SLEINER GYÖRGY	

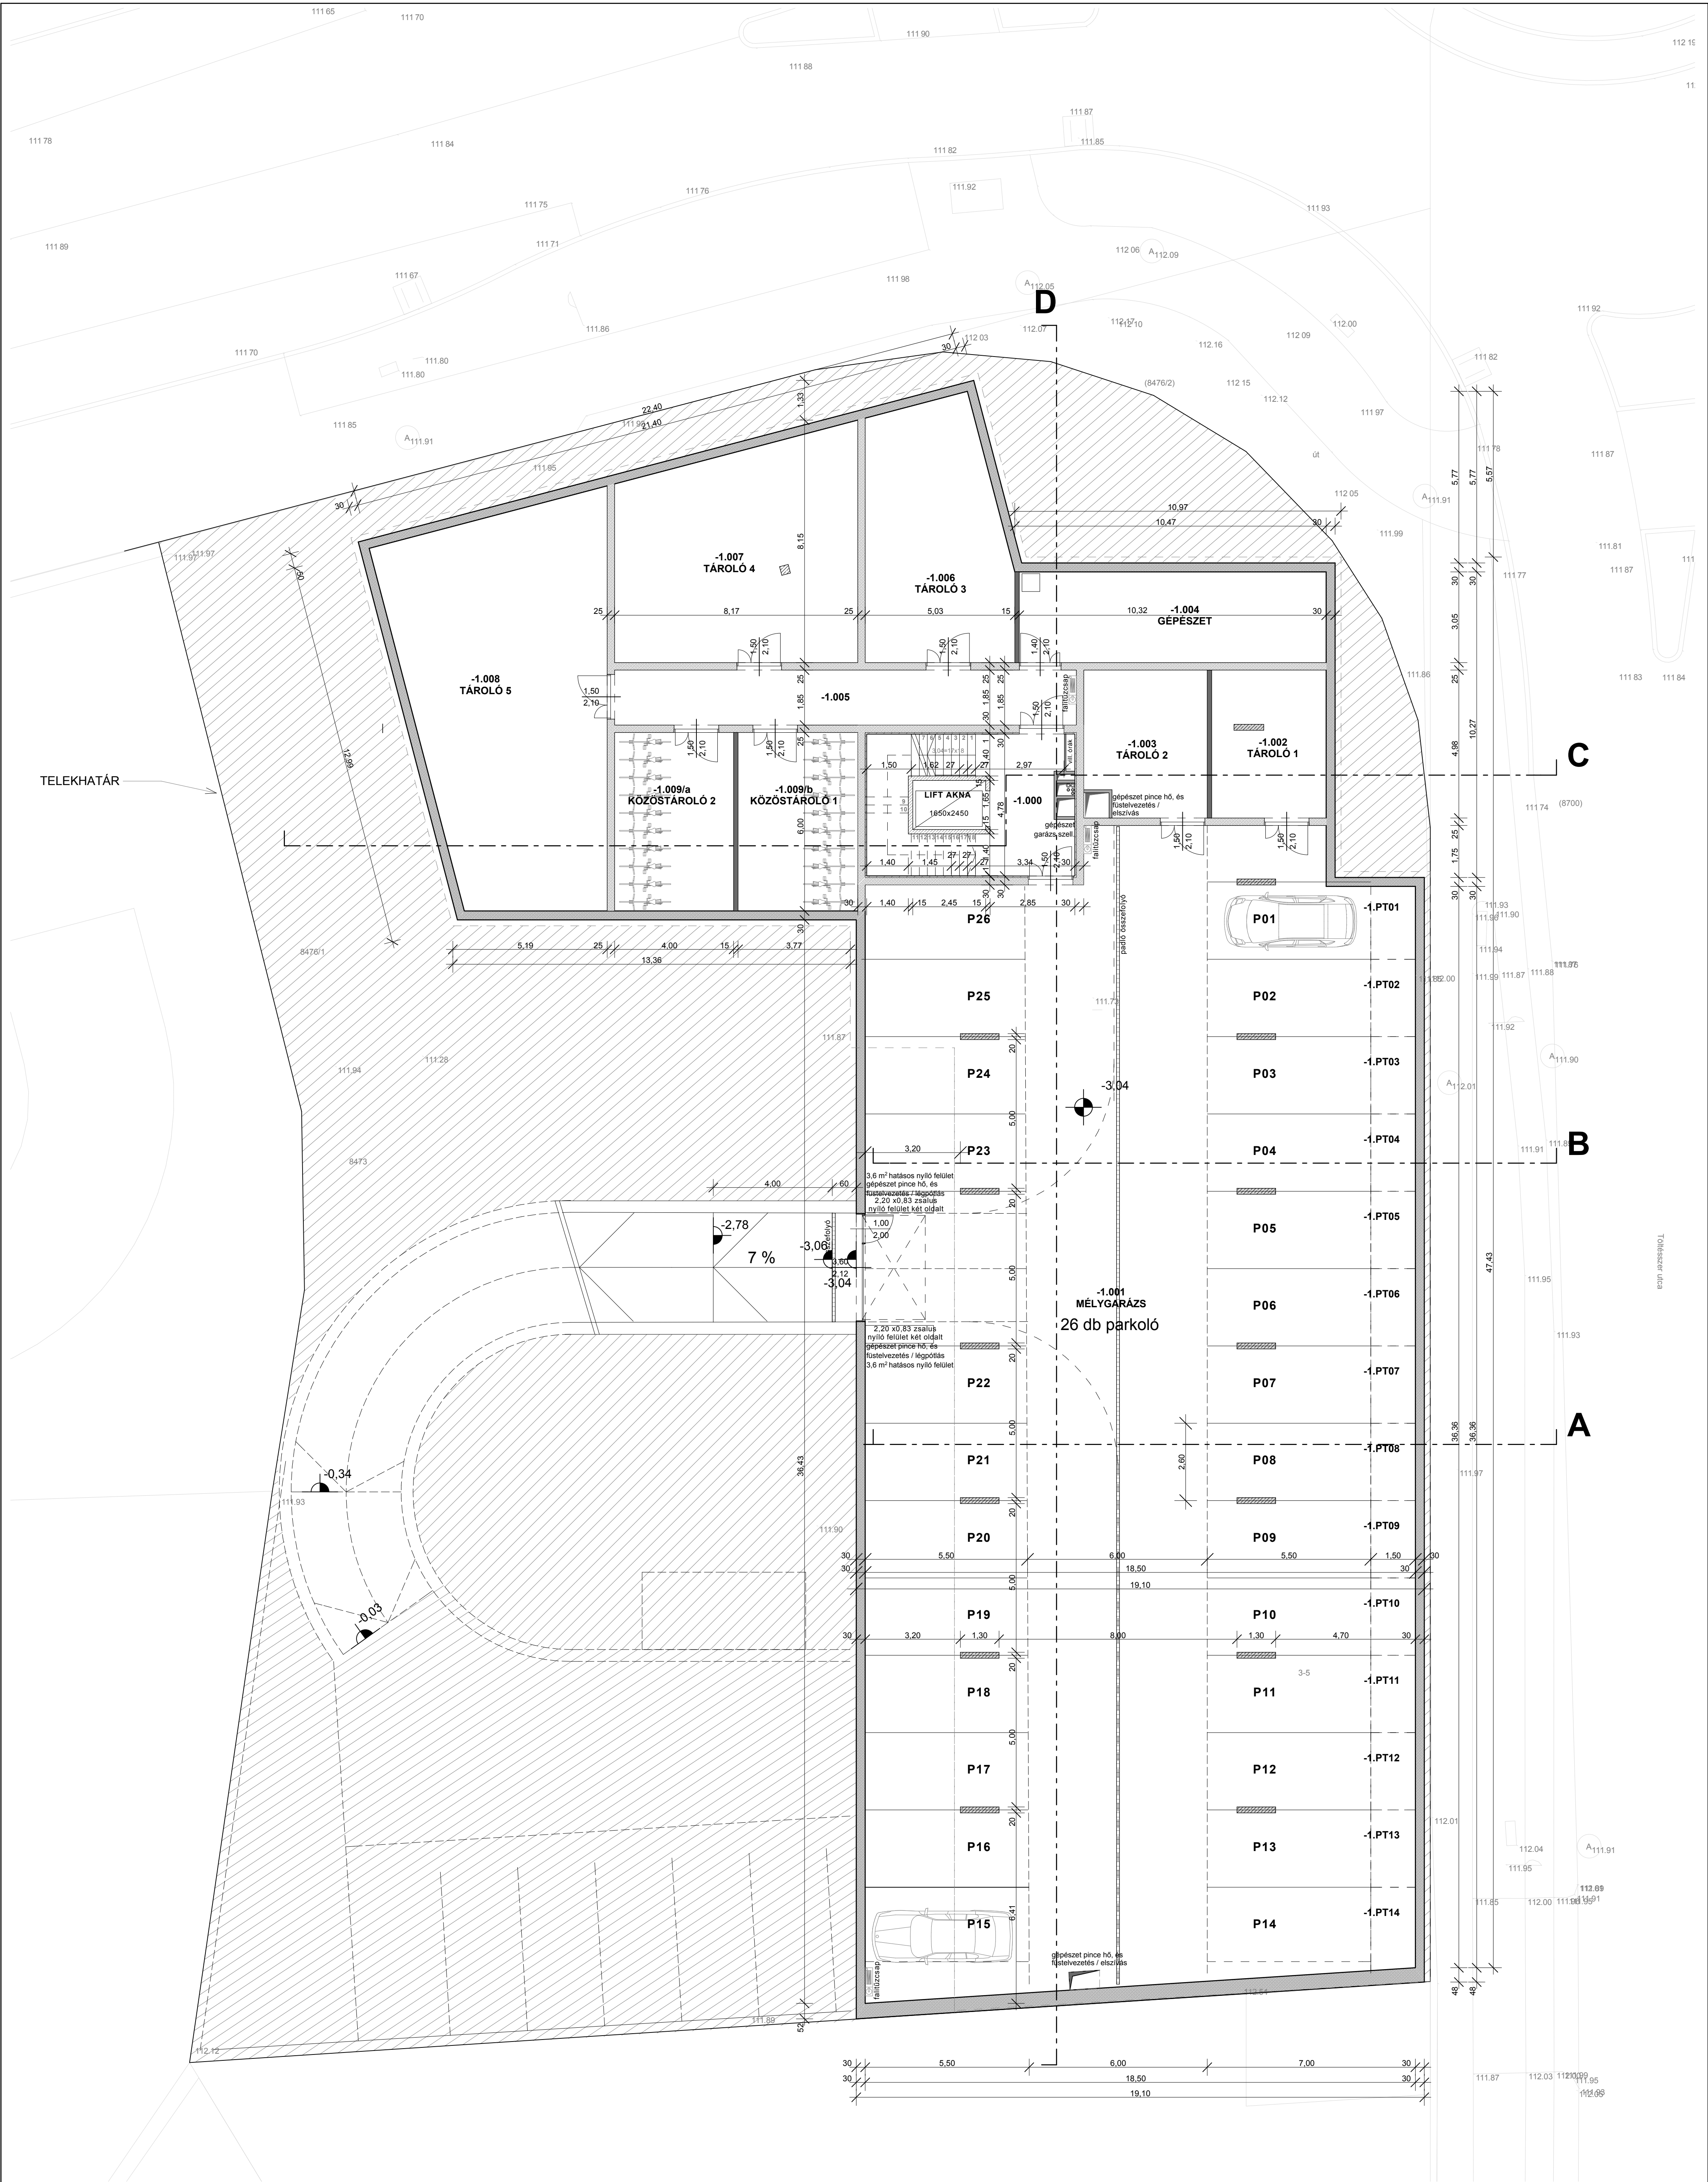

* PANNONPLAN TERVEZŐIRODA KFT. *

H-9021 GYŐR, SARKANTYÚ KÖZ 4. TEL/FAX: 96/311-357, 314-332

MEGBÍZÓ C.T. and Partner Kft. 9028 Győr, Rózsák tere 11.

MUNKA CÍME Vegyes rendeltetésű lakóépület (32 lakás, üzletek, pincegarázs) Győr, Tótlésszer utca (hrsz.: 8473)

TERVLAPOK CÍME Pince alaprajz

FELELŐS TERVEZŐ SZAKSZ VINCÉ É/1 08-0102

TÁRSZERVEZŐ BÖRÖCZNI BRIGITTA FRUJSZINA

EGYEZTETTE LENCSÉS GÁBOR

EGYEZTETTE SLEINER GYÖRGY

MUNKASZÁM 944/2016

TERVFAJTA ENG. Terv

RAJZJEL É-01

EGYEZTETTE HORVÁTH AKOS

EGYEZTETTE KURUCZ GERGŐ

EGYEZTETTE

EGYEZTETTE

DÁTUM 2016.08.

LÉPTÉK M 1:100

RAJZTERÜLET 954x841


EGYEZTETTE

EGYEZTETTE

EGYEZTETTE

EGYEZTETTE

MUNKAKÖZI 2016.08.05.

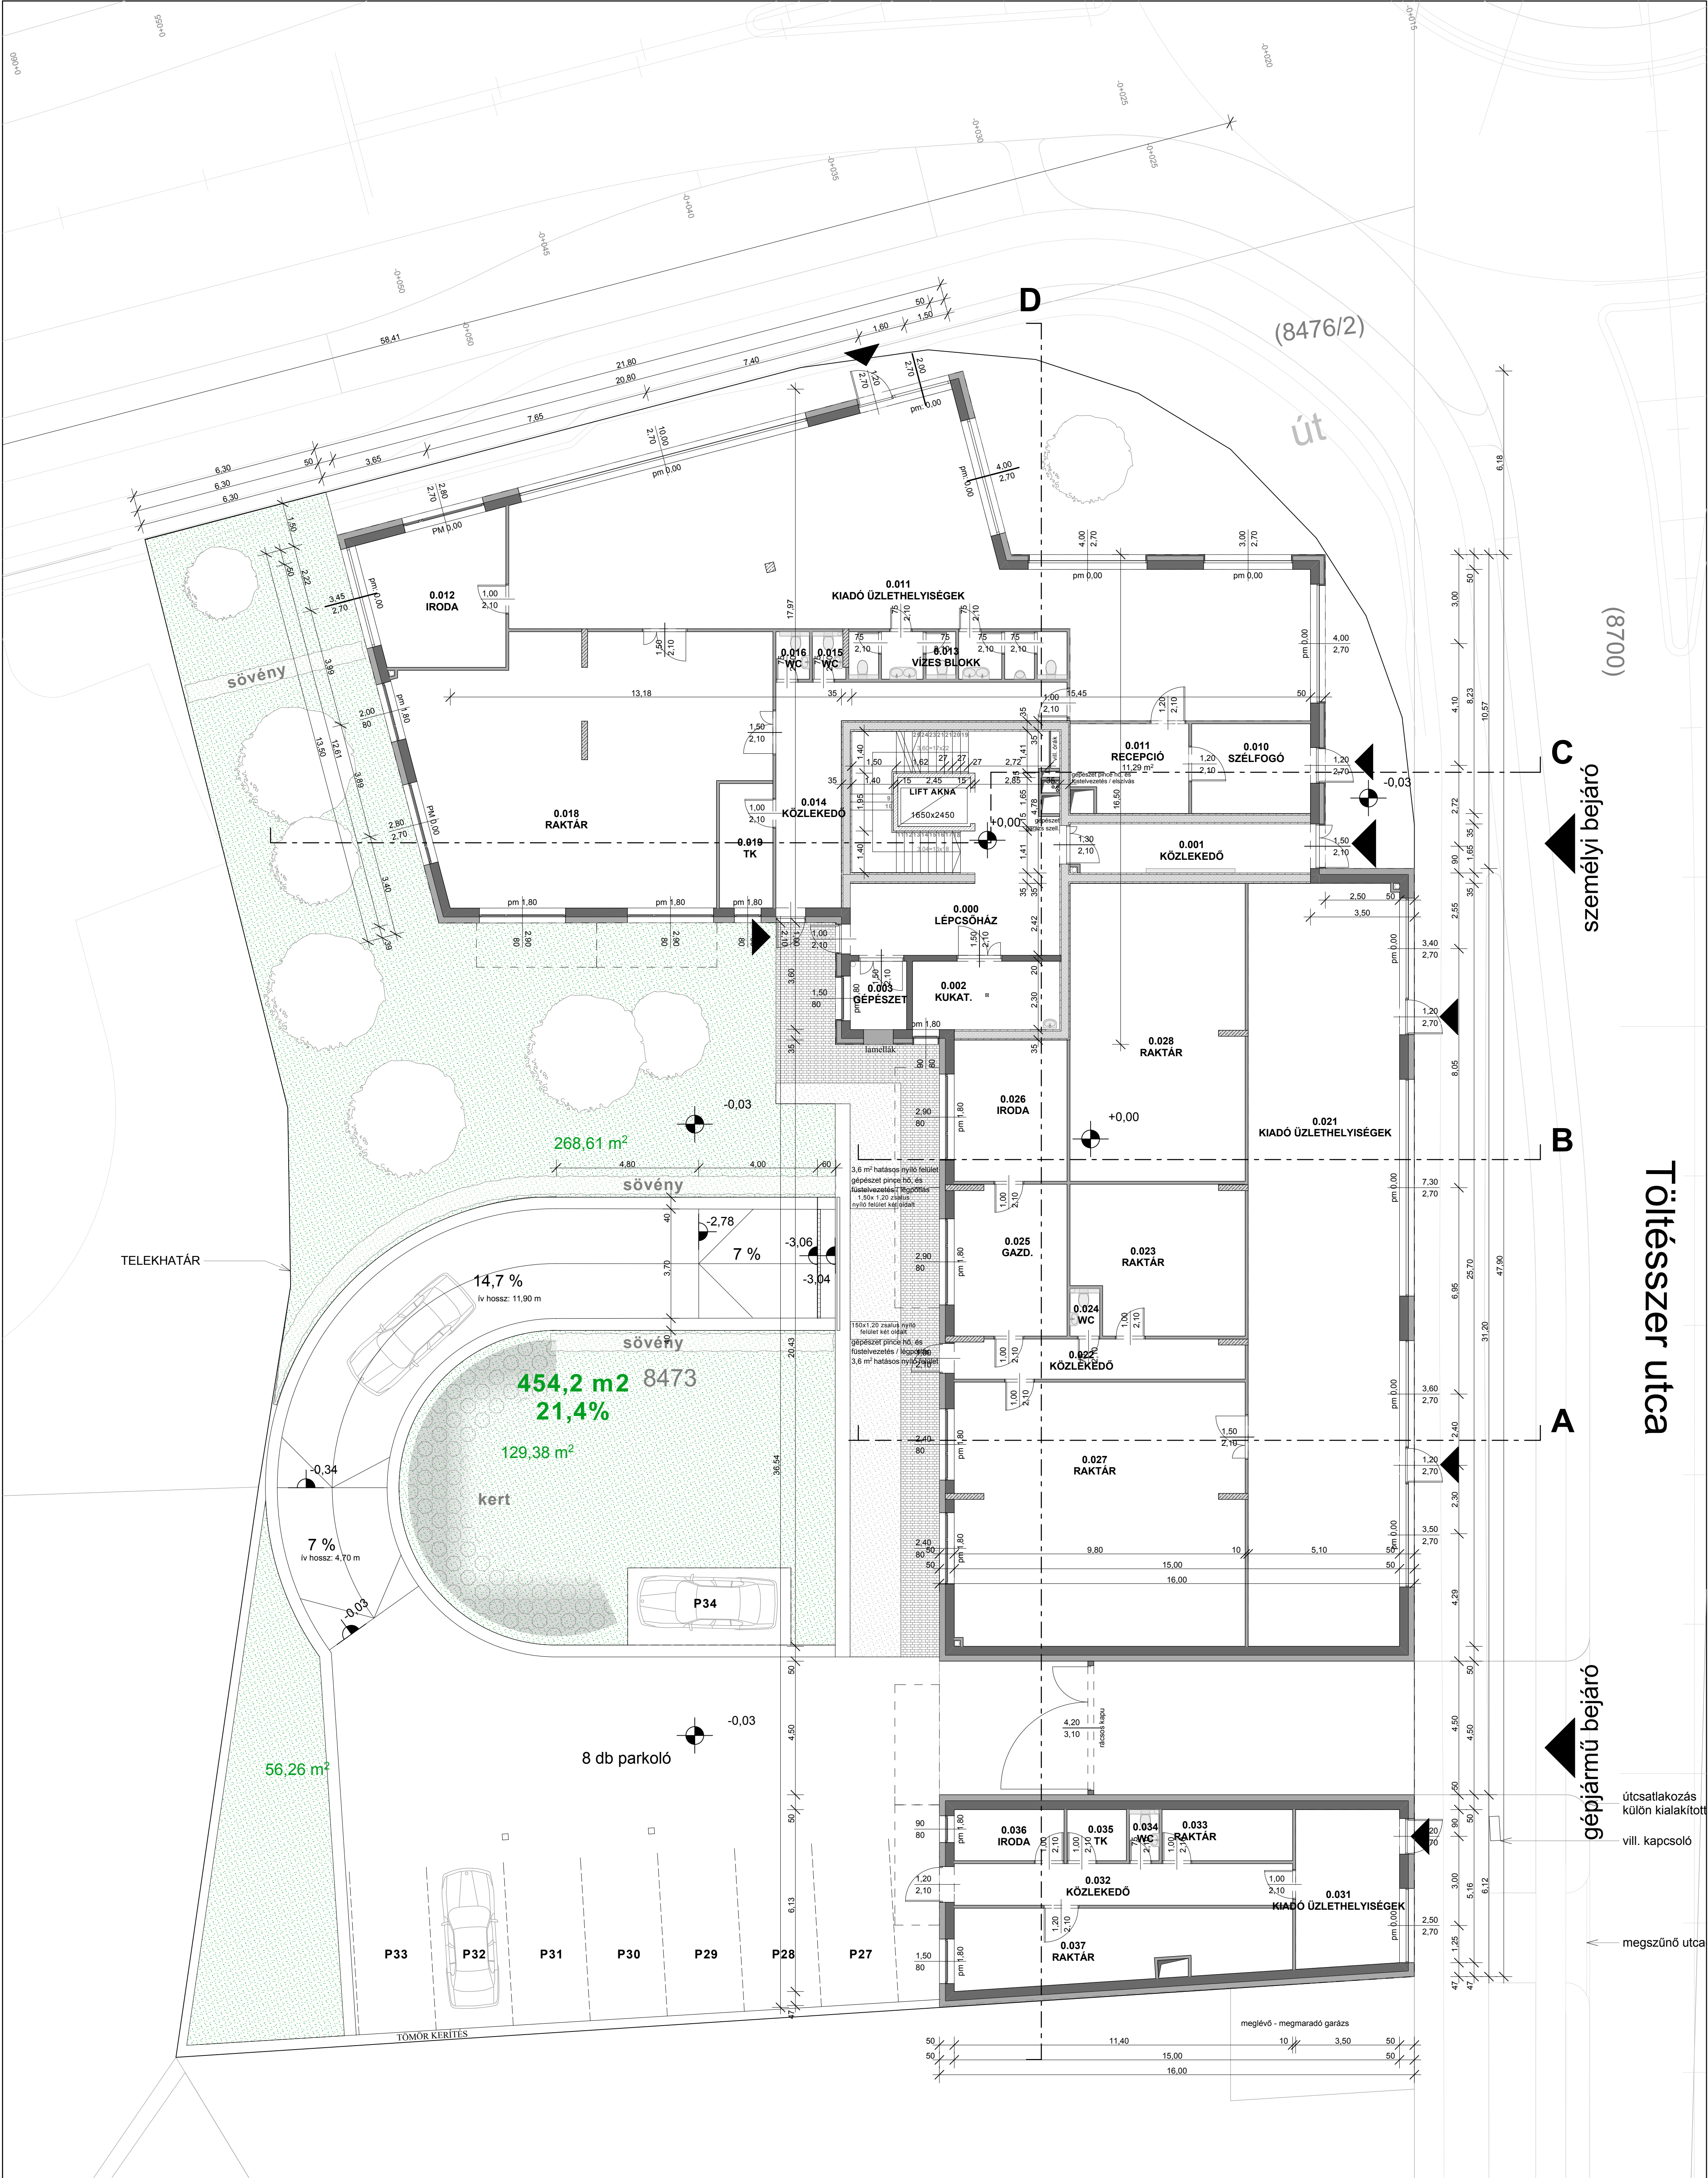


* PANNONPLAN TERVEZŐIRODA KFT. *
H-9021 GYŐR, SARKANTYÚ KÖZ 4. TEL/FAX: 96/311-357, 314-332

MEGBÍZÓ	C.T. and Partner Kft. 9028 Győr, Rózsák tere 11.	TERVFAJTA	ENG. TERV
MUNKA CÍME	Vegyes rendeltetésű lakóépület (32 lakás, üzletek, pincegarázs) Győr, Töltésszer utca (hrsz.: 8473)	RAJZJEL	RAJZTERÜLET 954x841
TERVLAP CÍME	Földszinti alaprajz	EGYEZTETTE	KURUCZ GERGŐ
FELELŐS TERVEZŐ	SZAKSZ VINCE É/1 08-0102	EGYEZTETTE	LENCSES GÁBOR
TÁRSZERVEZŐ	BÖRÖCZNI BRIGITTA FRUJSNA	EGYEZTETTE	SLEINER GYÖRGY

MUNKAKÖZI 2016.08.05.

MUNKASZÁM	DÁTUM
944/2016	2016.08.
TERVFAJTA	LEPTÉK
ENG. TERV	M 1:100
RAJZJEL	RAJZTERÜLET
É-02	954x841
EGYEZTETTE	KURUCZ GERGŐ
EGYEZTETTE	LENCSES GÁBOR
EGYEZTETTE	SLEINER GYÖRGY

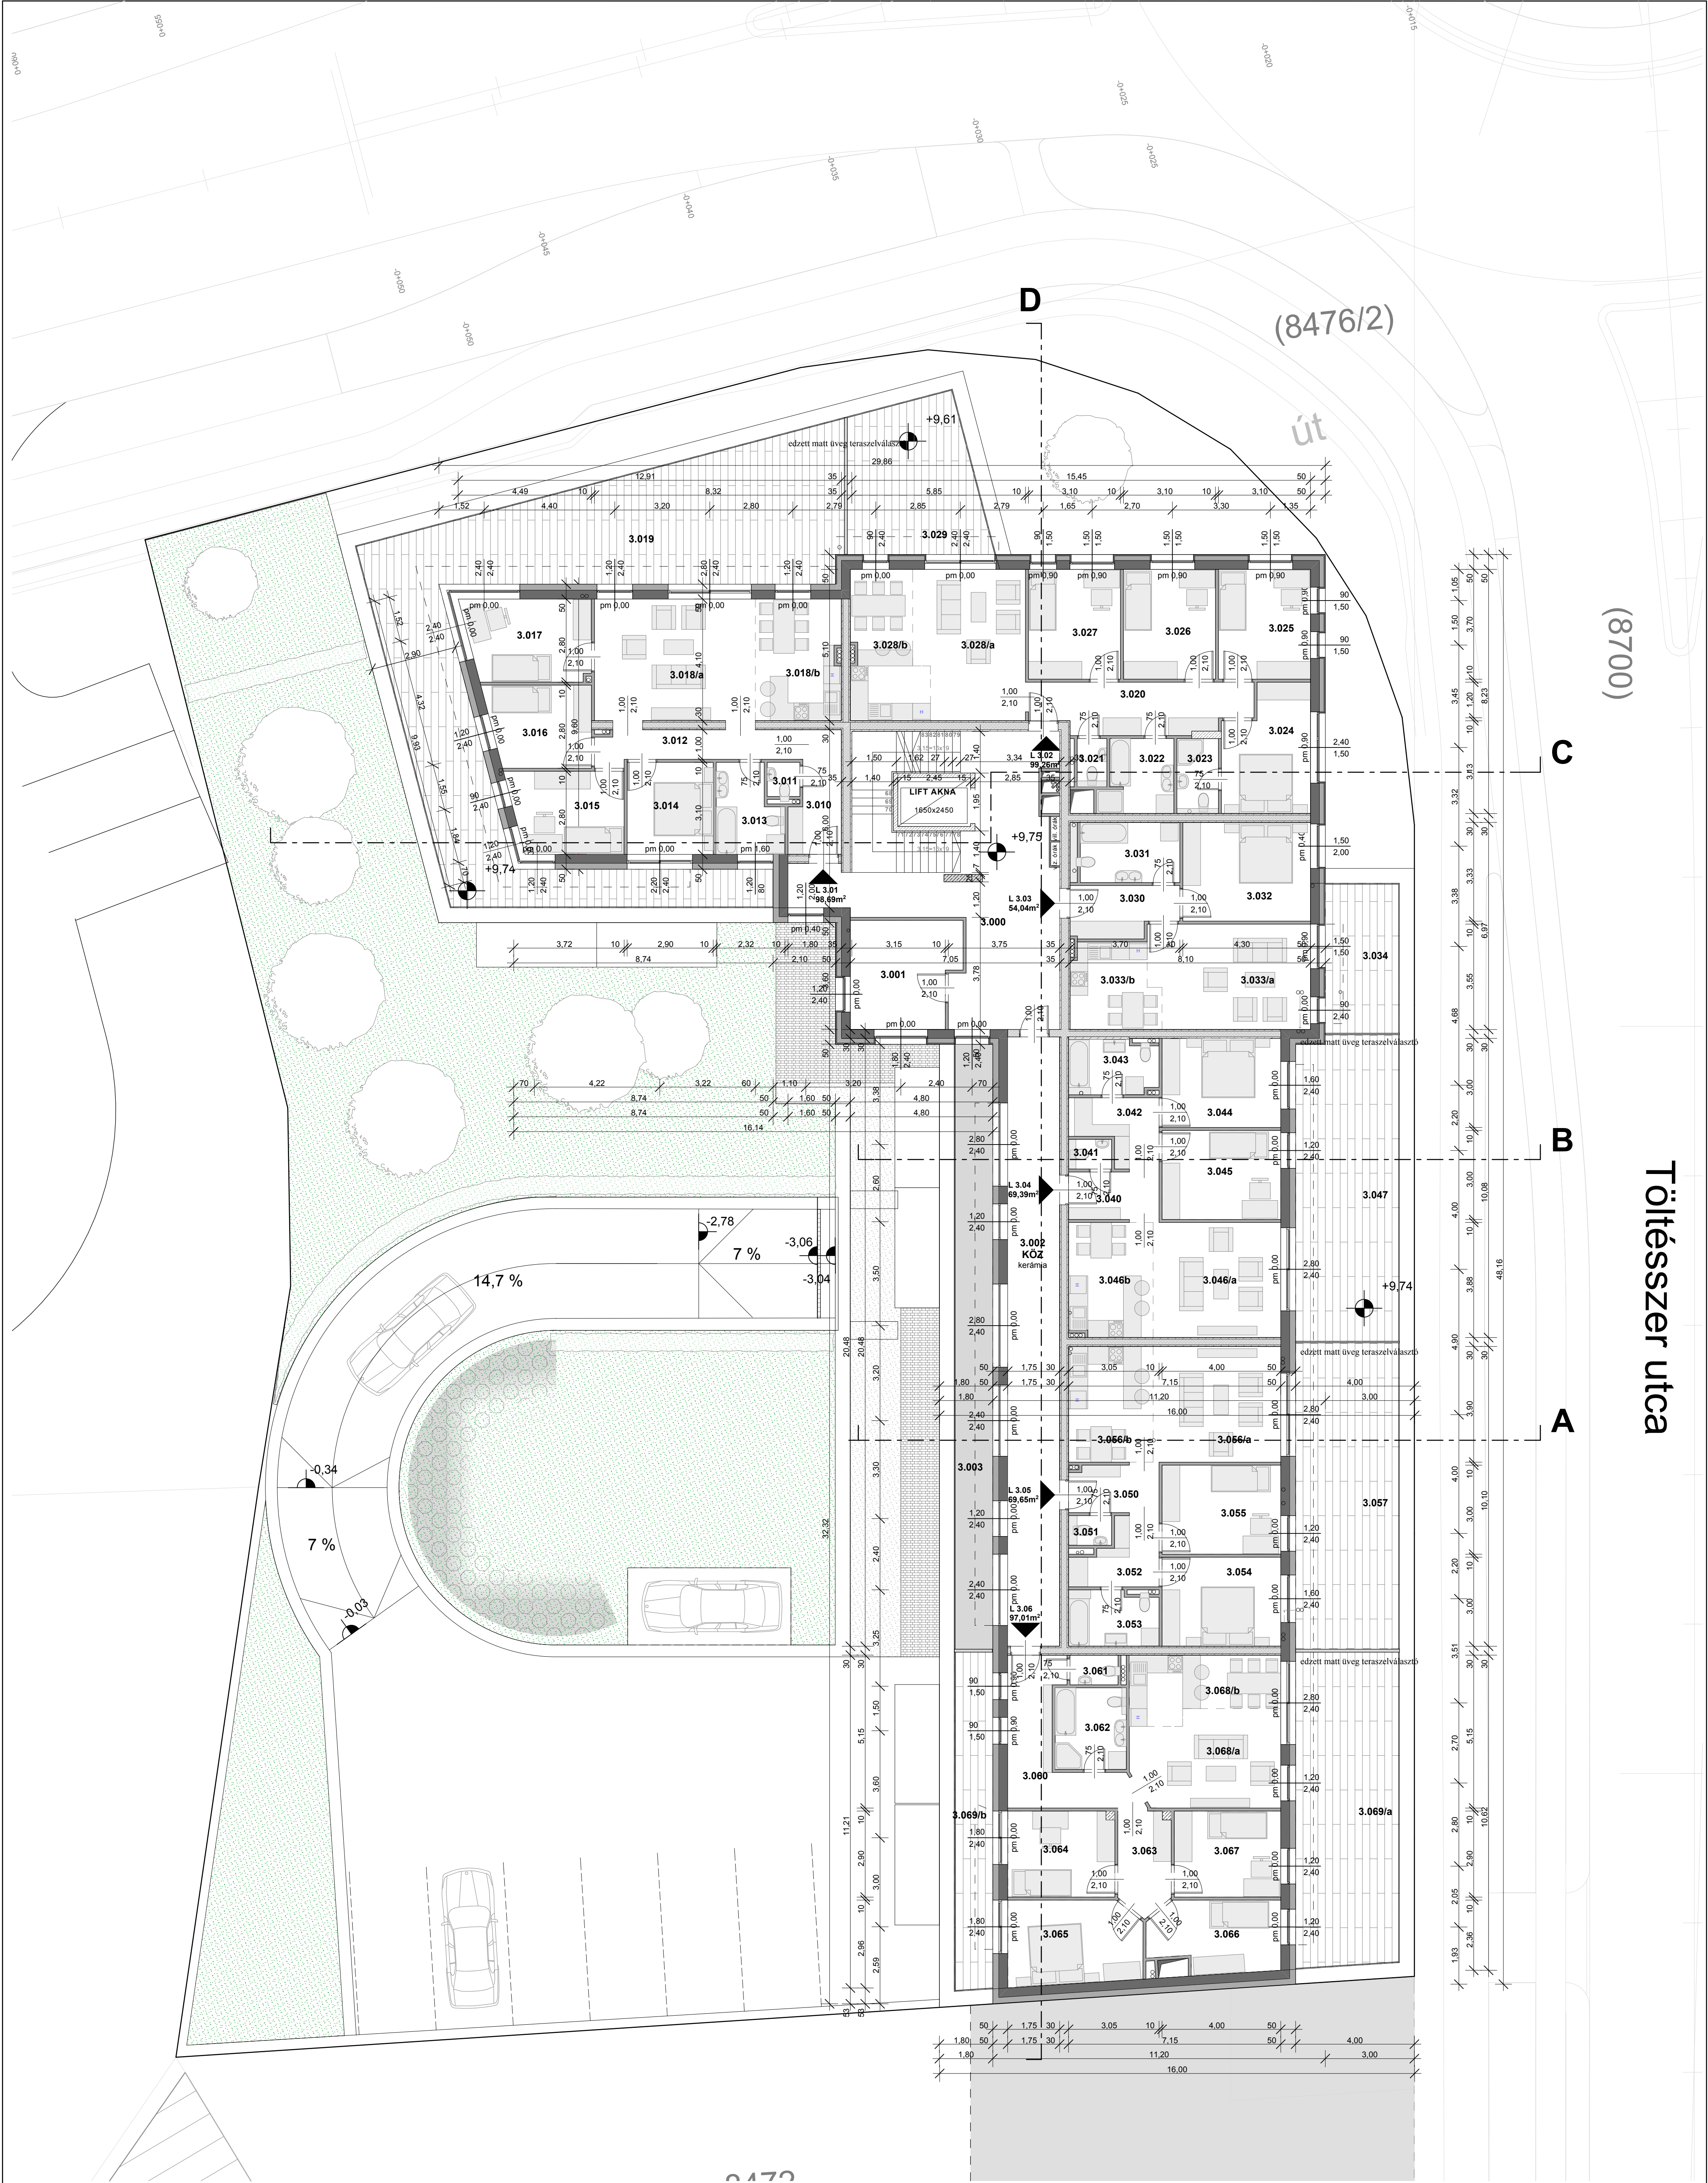

* PANNONPLAN TERVEZŐIRODA KFT. *

H-9021 GYŐR, SARKANTYÚ KÖZ 4. TEL/FAX: 96/311-357, 314-332

MEGBÍZÓ C.T. and Partner Kft. 9028 Győr, Rózsák tere 11.

MUNKA CÍME Vegyes rendeltetési lakóépület (32 lakás, üzletek, pincegarázs) Győr, Töltésszer utca (hrsz.: 8473)

TERV LAP CÍME 3. Emeleti alaprajz

FELELŐS TERVEZŐ SZAKSZ VINCÉ E/1 08-0102

TÁRSZERVEZŐ BÖRÖCZNI BRIGITTA FRUJSZNA

EGYEZTETTE LENCSES GÁBOR

MUNKAKÖZI 2016.08.05.

MUNKASZÁM 944/2016

DÁTUM 2016.08.


TERVFAJTA LEPTÉK

ENG. TERV M 1:100


RAJZJEL É-05

EGYEZTETTE KURUCZ GERGŐ

EGYEZTETTE SLEINER GYÖRGY

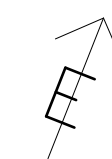

PANNONPLAN		* PANNONPLAN TERVEZŐIRODA KFT. * H-9021 GYŐR, SARKANTYÚ KÖZ 4. TEL/FAX: 06/31-357, 314-332		KIVÁNDASZÁM MUNKASZÁM 2016.08.	DÁTUM 2016.08.
MEGBÍZÓ	C.T. and Partner Kft. 9028 GYŐR, Rozsák tere 11.			TERVEZŐ ENG. TERV	LEPTÉK M 1:100
MUNKA CÍME	Vegyes rendeltetésű lakóépület (32 lakás, üzletet, pincsegarázs) Győr, Toltesszent utca (nirsz. - sztr.)			RAJZJEL É-06	RAJZTERÜLET 95x441
TERVFLAP CÍME	4. Emeleti alrajz				
FELELŐS TERVEZŐ	SAKÁSZ VINCE É/1 08-0102	TÁRSTERVEZŐ BORÓCZKI BRIGITTA FRUZZINA	EGYEZTETŐ LENYECSZÉ GÁBOR	EGYEZTETTE KURUCZ GERŐG	EGYEZTETTE SLINGER GYÖRGY.
				EGYEZTETTE EGYEZTETTE	EGYEZTETTE

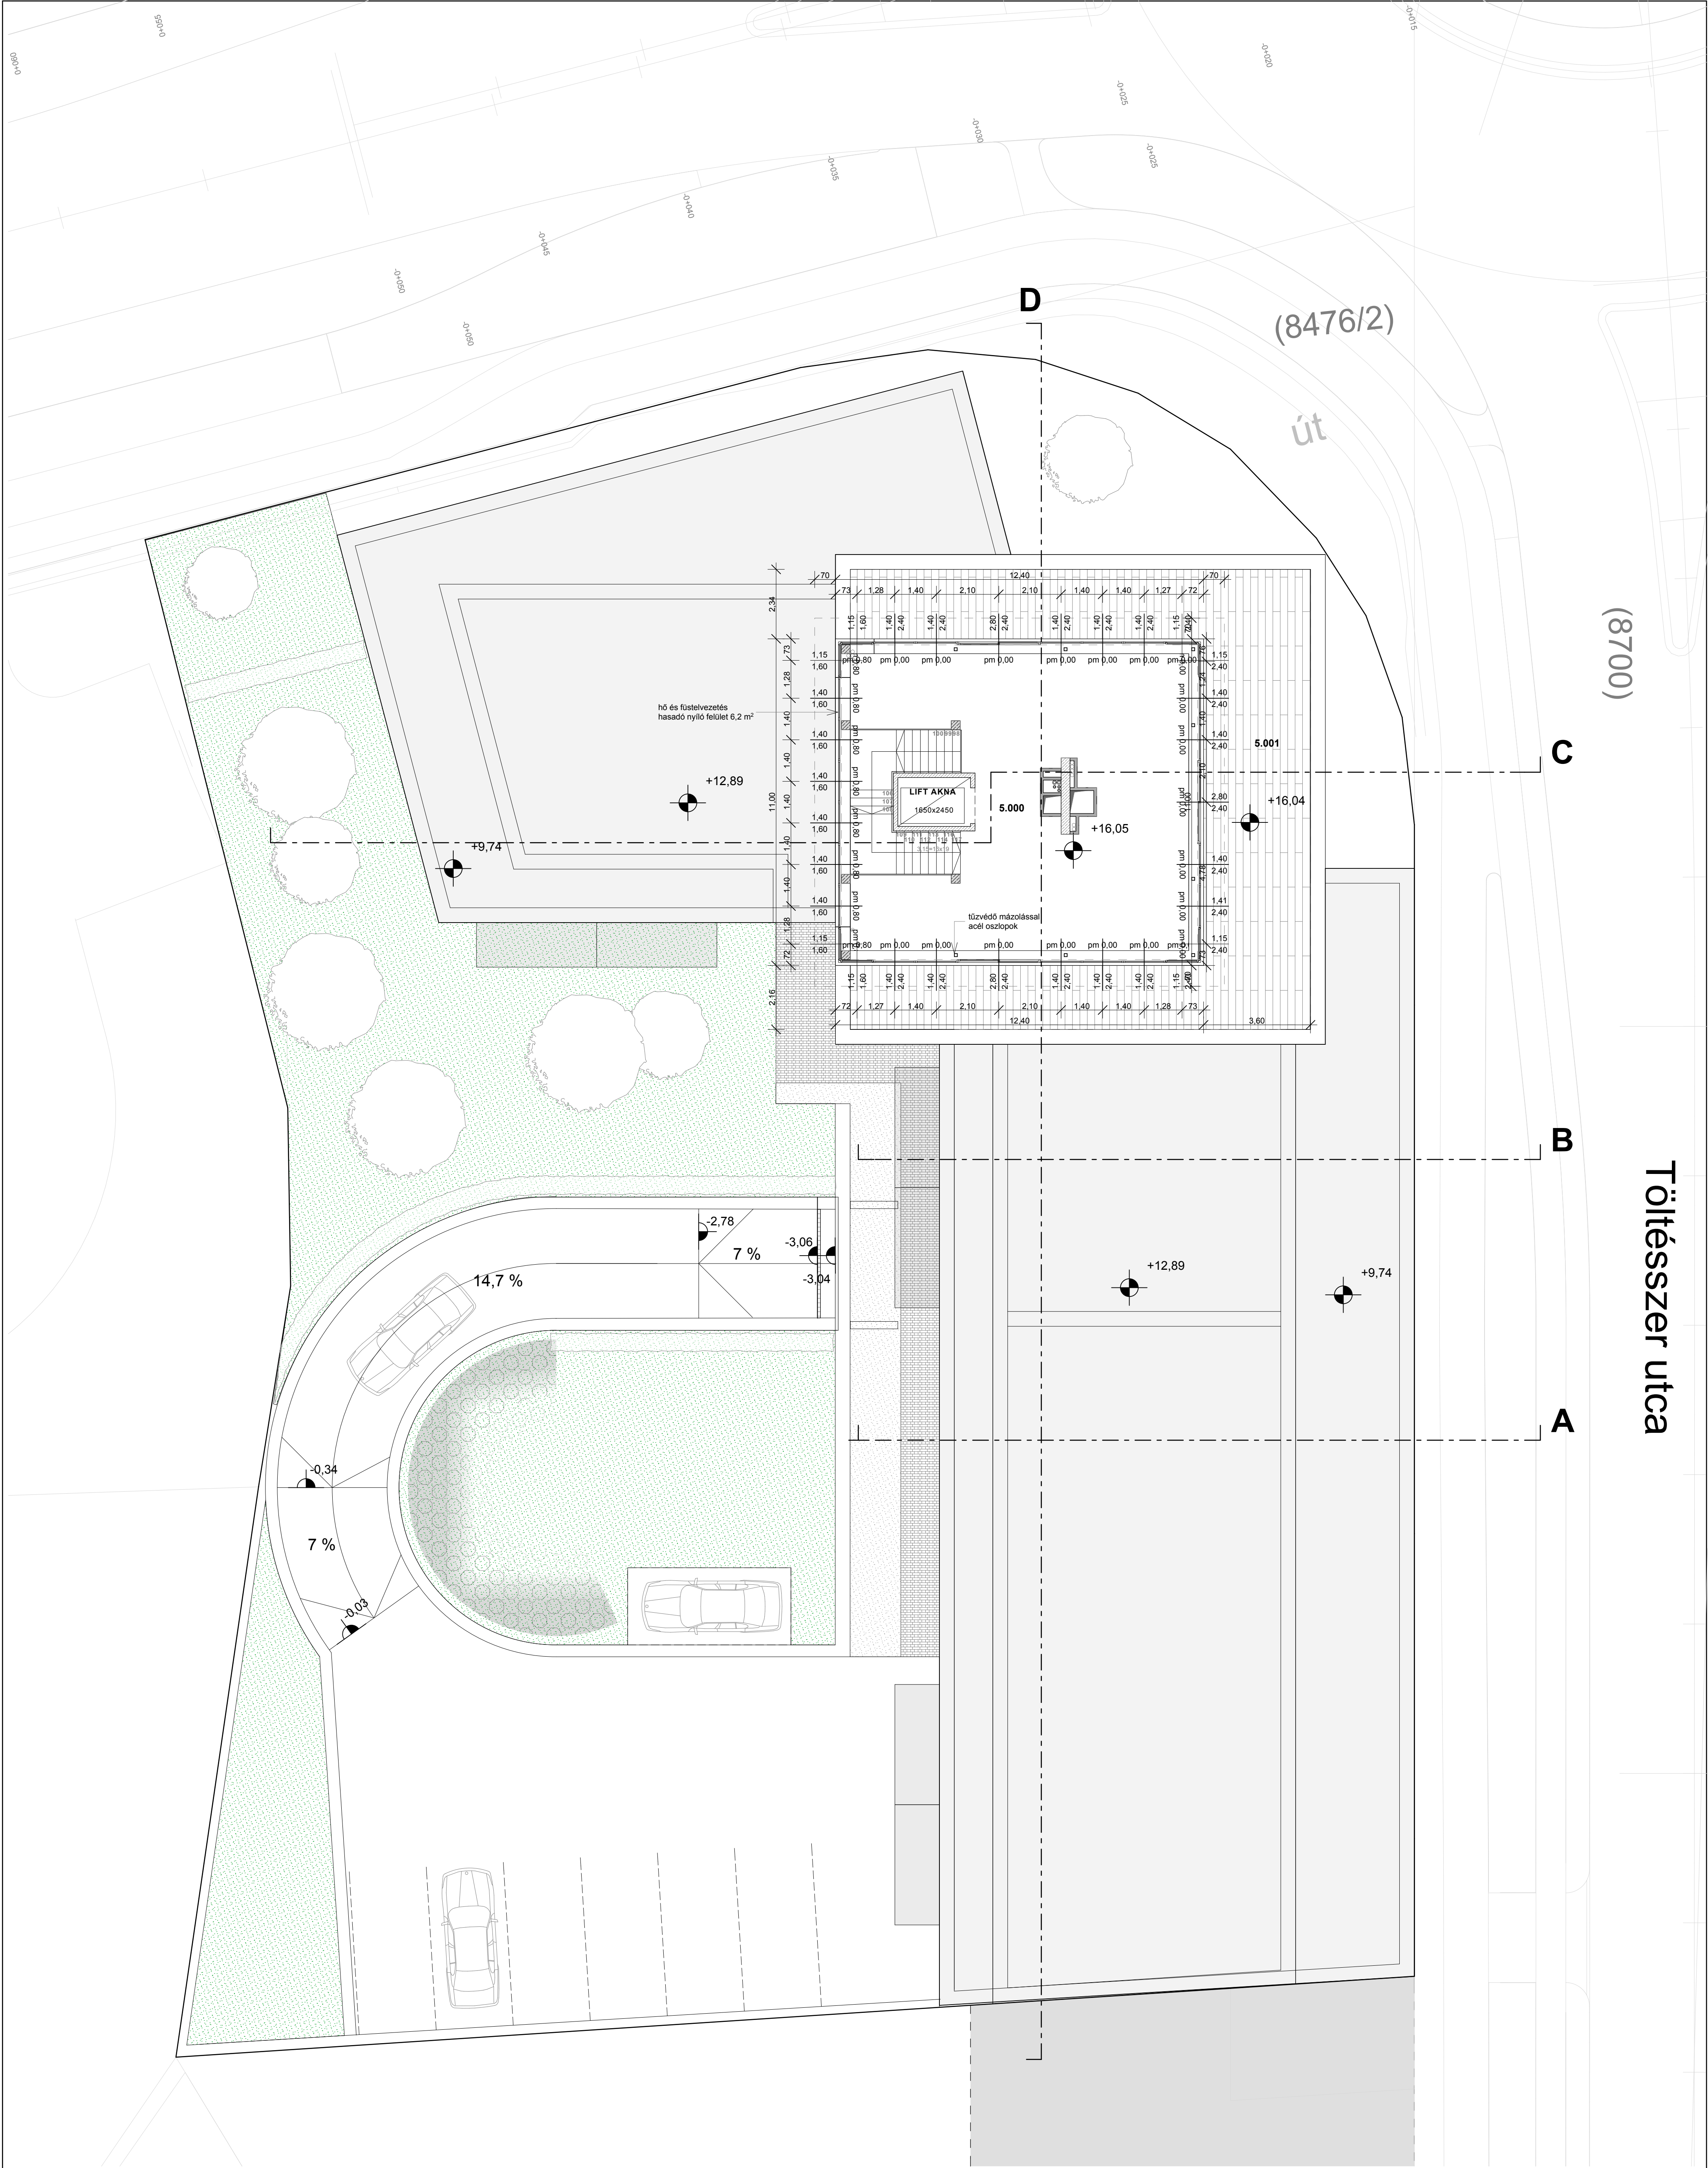

* PANNONPLAN TERVEZŐIRODA KFT. *
H-9021 GYŐR, SARKANTYÚ KÖZ 4. TEL/FAX: 96/311-357, 314-332

MEGBÍZÓ	C.T. and Partner Kft. 9028 Győr, Rózsák tere 11.	MUNKASZÁM	944/2016	DÁTUM	2016.08.
MUNKA CÍME	Vegyes rendeltetési lakóépület (32 lakás, üzletek, pincegarázs) Győr, Töltésszer utca (hrsz.: 8473)	TERVFAJTA	ENG. TERV	LEPTÉK	M 1:100
TERVLAP CÍME	Tető alaprész	RAJZJEL	É-07	RAJZTERÜLET	954x841
FELELŐS TERVEZŐ	SAKSI VINCE É/1 08-0102	EGYEZTETTE	LENCSE GÁBOR	EGYEZTETTE	KURUCZ GERGŐ
TÁRSZERVEZŐ	BORÓCZKI BRIGITTA FRUJSINA	EGYEZTETTE	SLEINER GYÖRGY	EGYEZTETTE	

MUNKAKÖZI 2016.08.05.