


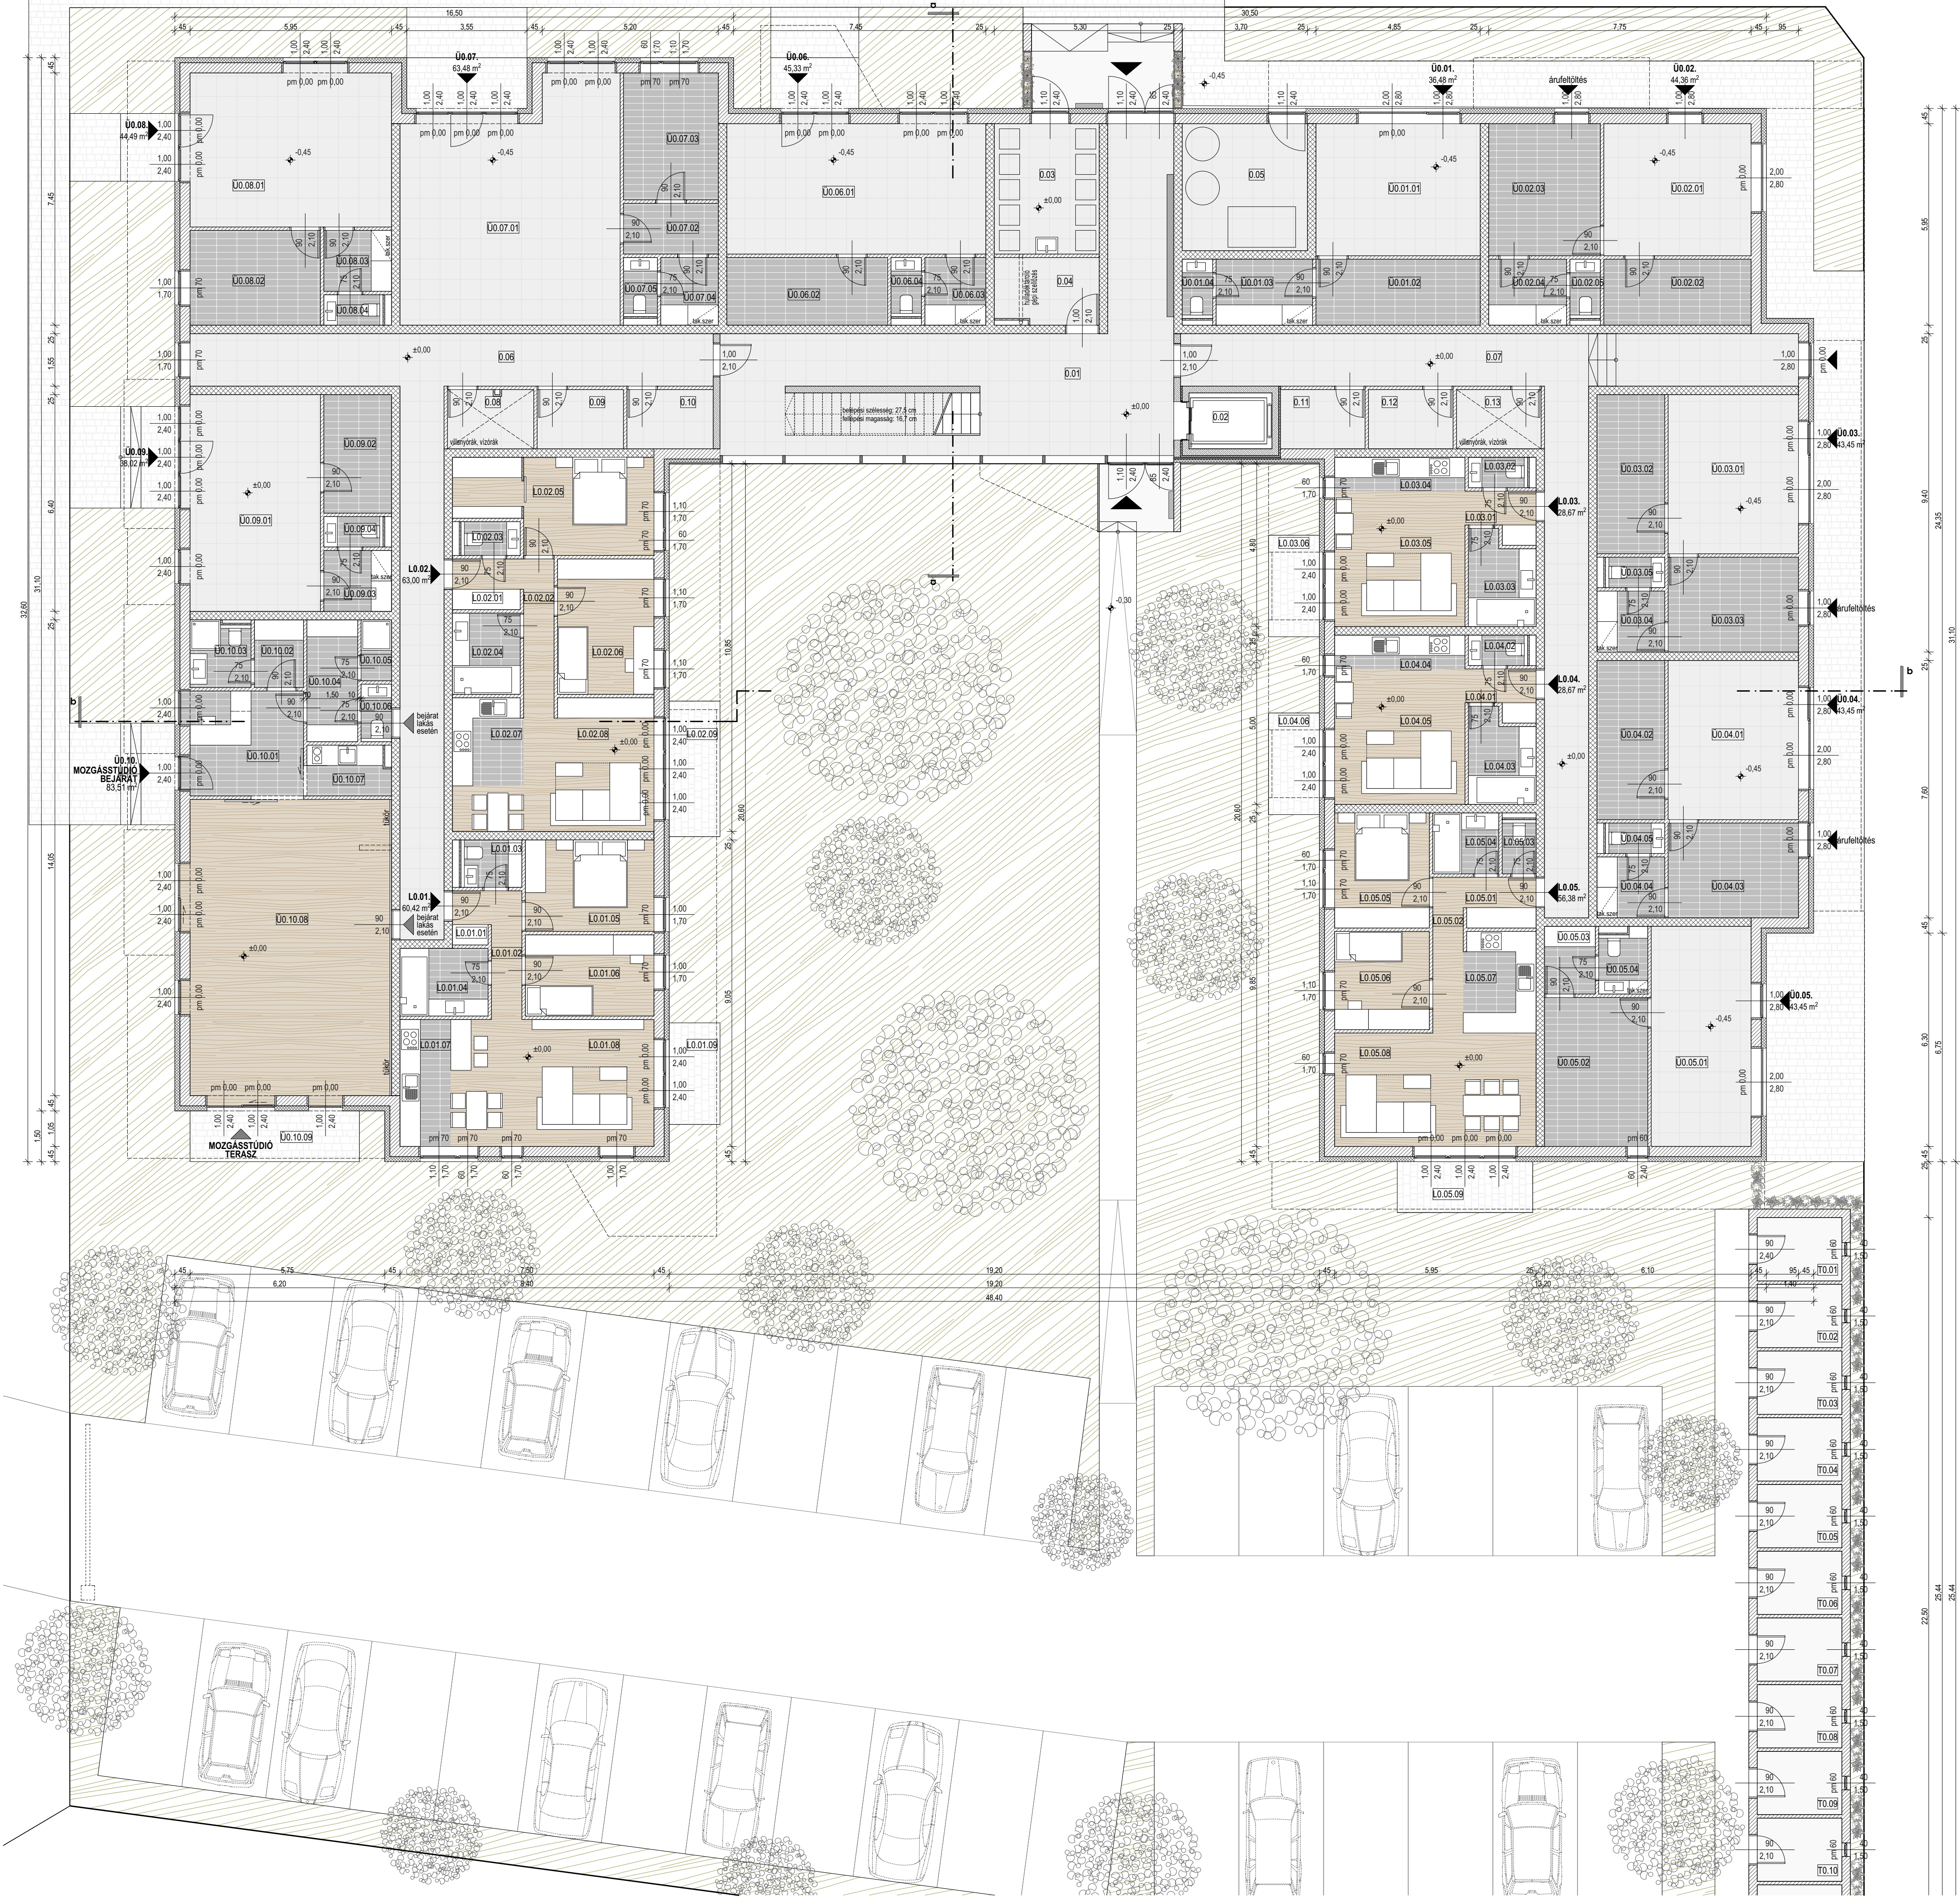

FÖLDSZINT ALAPRAJZ_M1:100

FÖLDSZINTI HELYSÉGEK LISTÁJA

JELE	MEGNEVEZÉSE	BURKOLATA	TERÜLETE
0.01	LEPCŐHÁZ	kerámia lapburkolat	59,18 m ²
0.02	LIFT	kerámia lapburkolat	4,04 m ²
0.03	HULLADÉKTÁROLÓ	kerámia lapburkolat	11,94 m ²
0.04	VILLAMOS FOGADÓ	kerámia lapburkolat	5,99 m ²
0.05	HŐFOGADÓ	kerámia lapburkolat	13,87 m ²
0.06	KÖZÉPFOLYÓSÓ	kerámia lapburkolat	45,20 m ²
0.07	KÖZÉPFOLYÓSÓ	kerámia lapburkolat	48,70 m ²
0.08	MÉRŐÓRÁK	kerámia lapburkolat	4,41 m ²
0.09	TÁROLÓ	kerámia lapburkolat	4,46 m ²
0.10	TÁROLÓ	kerámia lapburkolat	4,46 m ²
0.11	TÁROLÓ	kerámia lapburkolat	4,37 m ²
0.12	TÁROLÓ	kerámia lapburkolat	4,37 m ²
0.13	MÉRŐÓRÁK	kerámia lapburkolat	4,37 m ²
KÖZÖS HASZNÁLATÚ TEREK ALAPTERÜLETE:			215,36 m ²

L0.01 LAKÁS HELYSÉGEINEK LISTÁJA

L0.01.01	ELŐTÉR	parketta burkolat	1,78 m ²
L0.01.02	KÖZLEKEDŐ	parketta burkolat	3,42 m ²
L0.01.03	WC	kerámia lapburkolat	2,52 m ²
L0.01.04	FÜRDŐ	kerámia lapburkolat	5,20 m ²
L0.01.05	HALÓSZOBA	parketta burkolat	10,26 m ²
L0.01.06	HALÓSZOBA	parketta burkolat	9,12 m ²
L0.01.07	KONYHA-ÉTKEZŐ	kerámia lapburkolat	5,62 m ²
L0.01.08	NAPPALI	parketta burkolat	22,50 m ²
L0.01.09	TERASZ	terkő burkolat	4,50 m ²
L0.01 LAKÁS HASZNOS ALAPTERÜLETE:			60,42 m ²
L0.01 LAKÁS ALAPTERÜLETE TERASSZAL:			64,92 m ²

L0.02 LAKÁS HELYSÉGEINEK LISTÁJA

L0.02.01	ELŐTÉR	parketta burkolat	3,09 m ²
L0.02.02	KÖZLEKEDŐ	parketta burkolat	4,23 m ²
L0.02.03	WC	kerámia lapburkolat	1,75 m ²
L0.02.04	FÜRDŐ	kerámia lapburkolat	4,95 m ²
L0.02.05	HALÓSZOBA	parketta burkolat	14,89 m ²
L0.02.06	HALÓSZOBA	parketta burkolat	11,40 m ²
L0.02.07	KONYHA-ÉTKEZŐ	kerámia lapburkolat	5,40 m ²
L0.02.08	NAPPALI	parketta burkolat	17,44 m ²
L0.02.09	TERASZ	terkő burkolat	6,00 m ²
L0.02 LAKÁS HASZNOS ALAPTERÜLETE:			63,00 m ²
L0.02 LAKÁS ALAPTERÜLETE TERASSZAL:			69,00 m ²

L0.03 LAKÁS HELYSÉGEINEK LISTÁJA

L0.03.01	ELŐTÉR	parketta burkolat	1,60 m ²
L0.03.02	WC	kerámia lapburkolat	1,58 m ²
L0.03.03	FÜRDŐ	kerámia lapburkolat	4,04 m ²
L0.03.04	KONYHA-ÉTKEZŐ	kerámia lapburkolat	3,85 m ²
L0.03.05	NAPPALI	parketta burkolat	16,50 m ²
L0.03.06	TERASZ	terkő burkolat	4,50 m ²
L0.03 LAKÁS HASZNOS ALAPTERÜLETE:			28,67 m ²
L0.03 LAKÁS ALAPTERÜLETE TERASSZAL:			33,17 m ²

L0.04 LAKÁS HELYSÉGEINEK LISTÁJA

L0.04.01	ELŐTÉR	parketta burkolat	1,60 m ²
L0.04.02	WC	kerámia lapburkolat	1,58 m ²
L0.04.03	FÜRDŐ	kerámia lapburkolat	5,14 m ²
L0.04.04	KONYHA-ÉTKEZŐ	kerámia lapburkolat	3,85 m ²
L0.04.05	NAPPALI	parketta burkolat	16,50 m ²
L0.04.06	TERASZ	terkő burkolat	4,50 m ²
L0.04 LAKÁS HASZNOS ALAPTERÜLETE:			28,67 m ²
L0.04 LAKÁS ALAPTERÜLETE TERASSZAL:			33,17 m ²

L0.05 LAKÁS HELYSÉGEINEK LISTÁJA

L0.05.01	ELŐTÉR	parketta burkolat	3,16 m ²
L0.05.02	KÖZLEKEDŐ	parketta burkolat	1,98 m ²
L0.05.03	WC	kerámia lapburkolat	1,60 m ²
L0.05.04	FÜRDŐ	kerámia lapburkolat	3,51 m ²
L0.05.05	HALÓSZOBA	parketta burkolat	9,52 m ²
L0.05.06	HALÓSZOBA	parketta burkolat	6,12 m ²
L0.05.07	KONYHA-ÉTKEZŐ	kerámia lapburkolat	6,39 m ²
L0.05.08	NAPPALI	parketta burkolat	22,10 m ²
L0.05.09	TERASZ	terkő burkolat	6,00 m ²
L0.05 LAKÁS HASZNOS ALAPTERÜLETE:			56,38 m ²
L0.05 LAKÁS ALAPTERÜLETE TERASSZAL:			62,38 m ²

Ü0.01 ÜZLET HELYSÉGEINEK LISTÁJA

Ü0.01.01	ÁRUSÍTÓTÉR	kerámia lapburkolat	18,91 m ²
Ü0.01.02	RAKTÁR	kerámia lapburkolat	9,40 m ²
Ü0.01.03	ÖLTÖZŐ (+ tak.szer.)	kerámia lapburkolat	5,56 m ²
Ü0.01.04	WC	kerámia lapburkolat	1,57 m ²
Ü0.01 ÜZLET HASZNOS ALAPTERÜLETE:			35,50 m ²

Ü0.02 ÜZLET HELYSÉGEINEK LISTÁJA

Ü0.02.01	ÁRUSÍTÓTÉR	kerámia lapburkolat	16,96 m ²
Ü0.02.02	RAKTÁR	kerámia lapburkolat	8,48 m ²
Ü0.02.03	RAKTÁR	kerámia lapburkolat	12,87 m ²
Ü0.02.04	ÖLTÖZŐ (+ tak.szer.)	kerámia lapburkolat	4,48 m ²
Ü0.02.05	WC	kerámia lapburkolat	1,57 m ²
Ü0.02 ÜZLET HASZNOS ALAPTERÜLETE:			44,36 m ²

Ü0.03 ÜZLET HELYSÉGEINEK LISTÁJA

Ü0.03.01	ÁRUSÍTÓTÉR	kerámia lapburkolat	18,09 m ²
Ü0.03.02	RAKTÁR	kerámia lapburkolat	9,40 m ²
Ü0.03.03	RAKTÁR	kerámia lapburkolat	10,78 m ²
Ü0.03.04	ÖLTÖZŐ (+ tak.szer.)	kerámia lapburkolat	3,60 m ²
Ü0.03.05	WC	kerámia lapburkolat	1,58 m ²
Ü0.03 ÜZLET HASZNOS ALAPTERÜLETE:			43,45 m ²

Ü0.04 ÜZLET HELYSÉGEINEK LISTÁJA

Ü0.04.01	ÁRUSÍTÓTÉR	kerámia lapburkolat	18,09 m ²
Ü0.04.02	RAKTÁR	kerámia lapburkolat	9,40 m ²
Ü0.04.03	RAKTÁR	kerámia lapburkolat	10,78 m ²
Ü0.04.04	ÖLTÖZŐ (+ tak.szer.)	kerámia lapburkolat	3,60 m ²
Ü0.04.05	WC	kerámia lapburkolat	1,57 m ²
Ü0.04 ÜZLET HASZNOS ALAPTERÜLETE:			43,44 m ²

Ü0.05 ÜZLET HELYSÉGEINEK LISTÁJA

Ü0.05.01	ÁRUSÍTÓTÉR	kerámia lapburkolat	19,17 m ²
Ü0.05.02	RAKTÁR	kerámia lapburkolat	13,42 m ²
Ü0.05.03	ÖLTÖZŐ	kerámia lapburkolat	3,00 m ²
Ü0.05.04	WC (+ tak.szer.)	kerámia lapburkolat	2,88 m ²
Ü0.05 ÜZLET HASZNOS ALAPTERÜLETE:			38,27 m ²

Ü0.06 ÜZLET HELYSÉGEINEK LISTÁJA

Ü0.06.01	ÁRUSÍTÓTÉR	kerámia lapburkolat	30,65 m ²
Ü0.06.02	RAKTÁR	kerámia lapburkolat	9,50 m ²
Ü0.06.03	ÖLTÖZŐ (+ tak.szer.)	kerámia lapburkolat	3,60 m ²
Ü0.06.04	WC	kerámia lapburkolat	1,58 m ²
Ü0.06 ÜZLET HASZNOS ALAPTERÜLETE:			45,33 m ²

Ü0.07 ÜZLET HELYSÉGEINEK LISTÁJA

Ü0.07.01	ÁRUSÍTÓTÉR	kerámia lapburkolat	43,63 m ²
Ü0.07.02	RAKTÁR ELŐTÉR	kerámia lapburkolat	4,20 m ²
Ü0.07.03	RAKTÁR	kerámia lapburkolat	10,50 m ²
Ü0.07.04	ÖLTÖZŐ (+ tak.szer.)	kerámia lapburkolat	3,40 m ²
Ü0.07.05	WC	kerámia lapburkolat	1,75 m ²
Ü0.07 ÜZLET HASZNOS ALAPTERÜLETE:			63,48 m ²

Ü0.08 ÜZLET HELYSÉGEINEK LISTÁJA

Ü0.08.01	ÁRUSÍTÓTÉR	kerámia lapburkolat	28,54 m ²
Ü0.08.02	RAKTÁR	kerámia lapburkolat	10,78 m ²
Ü0.08.03	ÖLTÖZŐ (+ tak.szer.)	kerámia lapburkolat	3,60 m ²
Ü0.08.04	WC	kerámia lapburkolat	1,57 m ²
Ü0.08 ÜZLET HASZNOS ALAPTERÜLETE:			44,49 m ²

Ü0.09 ÜZLET HELYSÉGEINEK LISTÁJA

Ü0.09.01	ÁRUSÍTÓTÉR	kerámia lapburkolat	25,84 m ²
Ü0.09.02	RAKTÁR	kerámia lapburkolat	7,00 m ²
Ü0.09.03	ÖLTÖZŐ (+ tak.szer.)	kerámia lapburkolat	3,60 m ²
Ü0.09.04	WC	kerámia lapburkolat	1,58 m ²
Ü0.09 ÜZLET HASZNOS ALAPTERÜLETE:			38,02 m ²

Ü0.10 ÜZLET, MOZGÁSTÚDIO HELYSÉGEINEK LISTÁJA

Ü0.10.01	RECEPCIÓ, KÖZL.	kerámia lapburkolat	10,99 m ²
Ü0.10.02	SZEM. ÖLTÖZŐ	kerámia lapburkolat	2,90 m ²
Ü0.10.03	SZEM. ÖLTÖZŐ	kerámia lapburkolat	3,46 m ²
Ü0.10.04	VENÉGES ÖLTÖZŐ	kerámia lapburkolat	5,40 m ²
Ü0.10.05	VENÉGES ÖLTÖZŐ	kerámia lapburkolat	1,62 m ²
Ü0.10.06	VENÉGES WC	kerámia lapburkolat	1,53 m ²
Ü0.10.07	TEAKONYHA	kerámia lapburkolat	3,57 m ²
Ü0.10.08	NANTEREM	sportparketta	54,04 m ²
Ü0.10.09	TERASZ	terkő burkolat	7,95 m ²
Ü0.10 ÜZLET, MOZGÁSTÚDIO HASZNOS ALAPTERÜLETE:			83,51 m ²
Ü0.10 ÜZLET, MOZGÁSTÚDIO ALAPTERÜLETE TERASSZAL:			91,46 m ²

TÁROLÓK LISTÁJA

T0.01	TÁROLÓ	kerámia lapburkolat	4,68 m ²
T0.02	TÁROLÓ	kerámia lapburkolat	4,68 m ²
T0.03	TÁROLÓ	kerámia lapburkolat	4,68 m ²
T0.04	TÁROLÓ	kerámia lapburkolat	4,68 m ²
T0.05	TÁROLÓ	kerámia lapburkolat	4,68 m ²
T0.06	TÁROLÓ	kerámia lapburkolat	4,68 m ²
T0.07	TÁROLÓ	kerámia lapburkolat	4,68 m ²
T0.08	TÁROLÓ	kerámia lapburkolat	4,68 m ²
T0.09	TÁROLÓ	kerámia lapburkolat	4,68 m ²
T0.10	TÁROLÓ	kerámia lapburkolat	4,68 m ²
T0.11	TÁROLÓ	kerámia lapburkolat	4,68 m ²
T0.12	TÁROLÓ	kerámia lapburkolat	4,68 m ²
TÁROLÓK HASZNOS ALAPTERÜLETE:			56,16 m ²

FÖLDSZINT HASZNOS ALAPTERÜLETE:

FÖLDSZINT HASZNOS ALAPTERÜLETE:	988,51 m ²
FÖLDSZINT ALAPTERÜLETE TERASZOKKAL:	1021,96 m ²

ANYAGJELÖLÉSEK:

monolit vasbeton szerkezet	
legia falszerkezet	
lakáselválasztó legia falszerkezet	
XPS hőszigetelés	
EPS hőszigetelés	
fa szerkezet	
termett talaj	
vízszigetelés	

MEGJEGYZÉS:

A betöltő ajkák típus méretű és szerkezetű, az építéssel áttal választott utólag szerelhető nyílászárók. A falazás megkezdése előtt a típus kiválasztása ajánlott az esetleges méretkülönbségek elkerülése miatt.

A külső homlokzati nyílászárók esetében az áthidalók kialakítása szükség esetén redőnydoboz helyének keresésével történjék. (Falazás előtt külön egyeztetés szerint.)

±0,00 m = BALTI felett +111,00 m. [A méretek a kiállítás előtt a helyszínen a tervezéssel pontosítandók]