


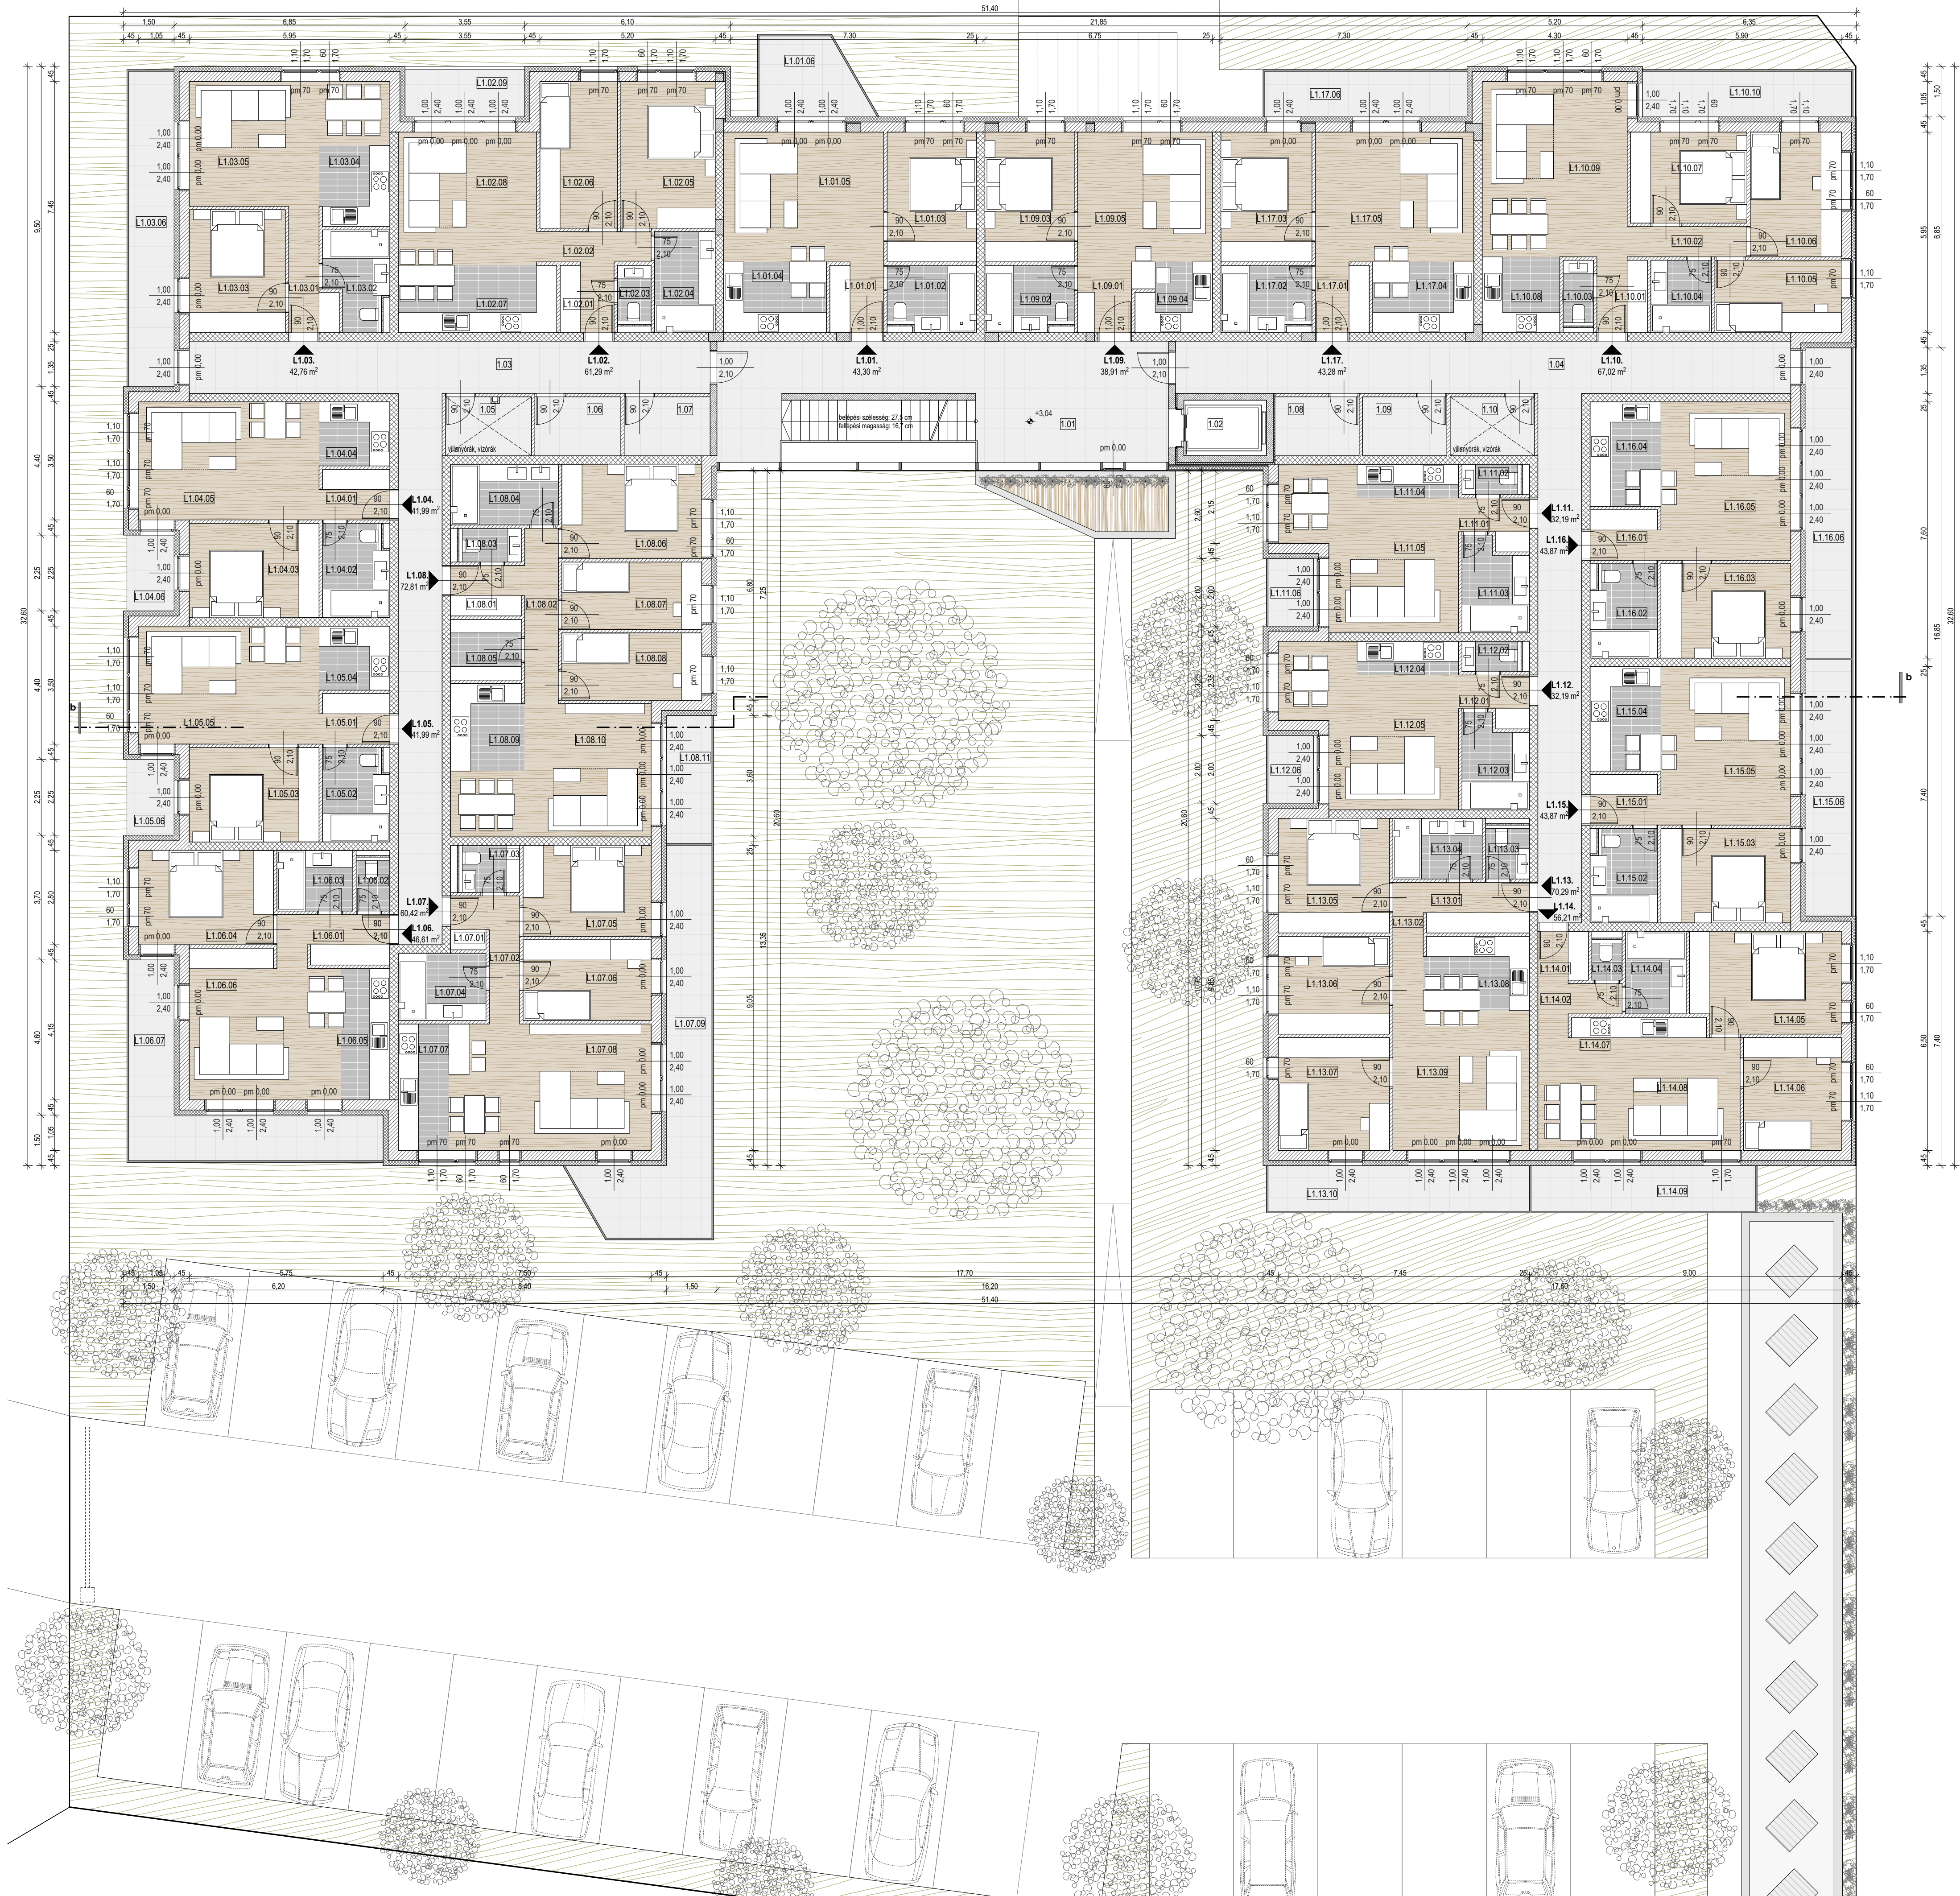

1-2-3. EMELETI ALAPRAJZ_M1:100

1-2-3. EMELETI HELYSÉGEK LISTÁJA

JELE	MEGNEVEZÉSE	BURKOLATA	TERÜLETE
1.01	LEPCŐHÁZ	kerámia lapburkolat	43,64 m ²
1.02	LIFT		4,04 m ²
1.03	KÖZÉPFOLYÓSÓ	kerámia lapburkolat	45,20 m ²
1.04	KÖZÉPFOLYÓSÓ	kerámia lapburkolat	48,70 m ²
1.05	MÉRŐÓRAK	kerámia lapburkolat	4,41 m ²
1.06	TAROLÓ	kerámia lapburkolat	4,46 m ²
1.07	TAROLÓ	kerámia lapburkolat	4,64 m ²
1.08	TAROLÓ	kerámia lapburkolat	4,37 m ²
1.09	TAROLÓ	kerámia lapburkolat	4,37 m ²
1.10	MÉRŐÓRAK	kerámia lapburkolat	4,37 m ²
KÖZÖS HASZNÁLATÚ TEREK ALAPTERÜLETE:			168,20 m ²

L1.01 LAKÁS HELYSÉGEK LISTÁJA

L1.01.01	ELŐTER	parketta burkolat	3,30 m ²
L1.01.02	FÜRDŐ-WC	kerámia lapburkolat	5,10 m ²
L1.01.03	HALÓSZOBA	parketta burkolat	1,75 m ²
L1.01.04	KONYHA-ÉTKEZŐ	kerámia lapburkolat	3,87 m ²
L1.01.05	NAPPALI	kerámia lapburkolat	8,06 m ²
L1.01.06	ERKÉLY	parketta burkolat	9,99 m ²
L1.01.07	HALÓSZOBA	parketta burkolat	9,31 m ²
L1.01.08	KONYHA-ÉTKEZŐ	kerámia lapburkolat	9,31 m ²
L1.01.09	NAPPALI	parketta burkolat	5,17 m ²
L1.01.10	ERKÉLY	parketta burkolat	22,36 m ²
L1.01 LAKÁS HASZNOS ALAPTERÜLETE:			67,02 m ²
L1.01 LAKÁS ALAPTERÜLETE ERKÉLYVEL:			75,77 m ²

L1.02 LAKÁS HELYSÉGEK LISTÁJA

L1.02.01	ELŐTER	parketta burkolat	3,30 m ²
L1.02.02	KÖZLEKEDŐ	parketta burkolat	3,06 m ²
L1.02.03	WC	kerámia lapburkolat	1,75 m ²
L1.02.04	FÜRDŐ	kerámia lapburkolat	5,40 m ²
L1.02.05	HALÓSZOBA	parketta burkolat	12,18 m ²
L1.02.06	HALÓSZOBA	parketta burkolat	10,00 m ²
L1.02.07	KONYHA-ÉTKEZŐ	kerámia lapburkolat	9,40 m ²
L1.02.08	NAPPALI	kerámia lapburkolat	16,20 m ²
L1.02.09	ERKÉLY	parketta burkolat	4,97 m ²
L1.02 LAKÁS HASZNOS ALAPTERÜLETE:			61,29 m ²
L1.02 LAKÁS ALAPTERÜLETE ERKÉLYVEL:			66,26 m ²

L1.03 LAKÁS HELYSÉGEK LISTÁJA

L1.03.01	ELŐTER-KÖZLEKEDŐ	parketta burkolat	4,09 m ²
L1.03.02	WC-FÜRDŐ	kerámia lapburkolat	5,05 m ²
L1.03.03	HALÓSZOBA	parketta burkolat	10,40 m ²
L1.03.04	KONYHA-ÉTKEZŐ	kerámia lapburkolat	4,98 m ²
L1.03.05	NAPPALI	kerámia lapburkolat	18,24 m ²
L1.03.06	ERKÉLY	parketta burkolat	13,16 m ²
L1.03 LAKÁS HASZNOS ALAPTERÜLETE:			42,76 m ²
L1.03 LAKÁS ALAPTERÜLETE ERKÉLYVEL:			55,92 m ²

L1.04 LAKÁS HELYSÉGEK LISTÁJA

L1.04.01	ELŐTER	parketta burkolat	3,09 m ²
L1.04.02	WC-FÜRDŐ	kerámia lapburkolat	5,40 m ²
L1.04.03	HALÓSZOBA	kerámia lapburkolat	10,78 m ²
L1.04.04	KONYHA-ÉTKEZŐ	kerámia lapburkolat	3,99 m ²
L1.04.05	NAPPALI	kerámia lapburkolat	18,73 m ²
L1.04.06	ERKÉLY	parketta burkolat	3,15 m ²
L1.04 LAKÁS HASZNOS ALAPTERÜLETE:			41,99 m ²
L1.04 LAKÁS ALAPTERÜLETE ERKÉLYVEL:			45,14 m ²

L1.05 LAKÁS HELYSÉGEK LISTÁJA

L1.05.01	ELŐTER	parketta burkolat	3,09 m ²
L1.05.02	WC-FÜRDŐ	kerámia lapburkolat	5,40 m ²
L1.05.03	HALÓSZOBA	kerámia lapburkolat	10,78 m ²
L1.05.04	KONYHA-ÉTKEZŐ	kerámia lapburkolat	3,99 m ²
L1.05.05	NAPPALI	kerámia lapburkolat	18,73 m ²
L1.05.06	ERKÉLY	parketta burkolat	3,15 m ²
L1.05 LAKÁS HASZNOS ALAPTERÜLETE:			41,99 m ²
L1.05 LAKÁS ALAPTERÜLETE ERKÉLYVEL:			45,14 m ²

L1.06 LAKÁS HELYSÉGEK LISTÁJA

L1.06.01	ELŐTER-KÖZLEKEDŐ	parketta burkolat	5,05 m ²
L1.06.02	WC	kerámia lapburkolat	1,60 m ²
L1.06.03	FÜRDŐ	kerámia lapburkolat	4,05 m ²
L1.06.04	HALÓSZOBA	parketta burkolat	11,20 m ²
L1.06.05	KONYHA-ÉTKEZŐ	kerámia lapburkolat	5,66 m ²
L1.06.06	NAPPALI	kerámia lapburkolat	19,05 m ²
L1.06.07	ERKÉLY	parketta burkolat	17,08 m ²
L1.06 LAKÁS HASZNOS ALAPTERÜLETE:			46,61 m ²
L1.06 LAKÁS ALAPTERÜLETE ERKÉLYVEL:			63,69 m ²

L1.07 LAKÁS HELYSÉGEK LISTÁJA

L1.07.01	ELŐTER	parketta burkolat	1,78 m ²
L1.07.02	KÖZLEKEDŐ	parketta burkolat	3,42 m ²
L1.07.03	WC	kerámia lapburkolat	2,52 m ²
L1.07.04	FÜRDŐ	kerámia lapburkolat	5,20 m ²
L1.07.05	HALÓSZOBA	parketta burkolat	10,26 m ²
L1.07.06	HALÓSZOBA	parketta burkolat	9,12 m ²
L1.07.07	KONYHA-ÉTKEZŐ	kerámia lapburkolat	5,62 m ²
L1.07.08	NAPPALI	kerámia lapburkolat	22,50 m ²
L1.07.09	ERKÉLY	parketta burkolat	21,77 m ²
L1.07 LAKÁS HASZNOS ALAPTERÜLETE:			60,42 m ²
L1.07 LAKÁS ALAPTERÜLETE ERKÉLYVEL:			82,19 m ²

L1.08 LAKÁS HELYSÉGEK LISTÁJA

L1.08.01	ELŐTER	parketta burkolat	3,24 m ²
L1.08.02	KÖZLEKEDŐ	parketta burkolat	5,20 m ²
L1.08.03	WC	kerámia lapburkolat	1,85 m ²
L1.08.04	FÜRDŐ	kerámia lapburkolat	5,76 m ²
L1.08.05	KAMRA v. GARDROB	kerámia lapburkolat	3,78 m ²
L1.08.06	HALÓSZOBA	parketta burkolat	11,62 m ²
L1.08.07	HALÓSZOBA	parketta burkolat	8,30 m ²
L1.08.08	HALÓSZOBA	parketta burkolat	8,30 m ²
L1.08.09	KONYHA-ÉTKEZŐ	kerámia lapburkolat	5,66 m ²
L1.08.10	NAPPALI	parketta burkolat	19,10 m ²
L1.08.11	ERKÉLY	parketta burkolat	5,36 m ²
L1.08 LAKÁS HASZNOS ALAPTERÜLETE:			72,81 m ²
L1.08 LAKÁS ALAPTERÜLETE ERKÉLYVEL:			78,17 m ²

L1.09 LAKÁS HELYSÉGEK LISTÁJA

L1.09.01	ELŐTER	parketta burkolat	3,30 m ²
L1.09.02	FÜRDŐ-WC	kerámia lapburkolat	5,20 m ²
L1.09.03	HALÓSZOBA	parketta burkolat	10,39 m ²
L1.09.04	KONYHA-ÉTKEZŐ	kerámia lapburkolat	6,30 m ²
L1.09.05	NAPPALI	kerámia lapburkolat	18,09 m ²
L1.09.06	ERKÉLY	parketta burkolat	8,47 m ²
L1.09 LAKÁS HASZNOS ALAPTERÜLETE:			43,28 m ²
L1.09 LAKÁS ALAPTERÜLETE ERKÉLYVEL:			51,75 m ²

L1.10 LAKÁS HELYSÉGEK LISTÁJA

L1.10.01	ELŐTER	parketta burkolat	3,30 m ²
L1.10.02	FÜRDŐ-WC	kerámia lapburkolat	5,20 m ²
L1.10.03	HALÓSZOBA	parketta burkolat	10,39 m ²
L1.10.04	KONYHA-ÉTKEZŐ	kerámia lapburkolat	6,30 m ²
L1.10.05	NAPPALI	kerámia lapburkolat	18,09 m ²
L1.10.06	ERKÉLY	parketta burkolat	8,47 m ²
L1.10 LAKÁS HASZNOS ALAPTERÜLETE:			43,28 m ²
L1.10 LAKÁS ALAPTERÜLETE ERKÉLYVEL:			51,75 m ²

L1.11 LAKÁS HELYSÉGEK LISTÁJA

L1.11.01	ELŐTER	parketta burkolat	2,70 m ²
L1.11.02	WC	kerámia lapburkolat	1,58 m ²
L1.11.03	FÜRDŐ	kerámia lapburkolat	5,14 m ²
L1.11.04	KONYHA-ÉTKEZŐ	kerámia lapburkolat	3,01 m ²
L1.11.05	NAPPALI	kerámia lapburkolat	19,76 m ²
L1.11.06	ERKÉLY	parketta burkolat	2,80 m ²
L1.11 LAKÁS HASZNOS ALAPTERÜLETE:			32,19 m ²
L1.11 LAKÁS ALAPTERÜLETE ERKÉLYVEL:			34,99 m ²

L1.12 LAKÁS HELYSÉGEK LISTÁJA

L1.12.01	ELŐTER	parketta burkolat	2,70 m ²
L1.12.02	WC	kerámia lapburkolat	1,58 m ²
L1.12.03	FÜRDŐ	kerámia lapburkolat	5,14 m ²
L1.12.04	KONYHA-ÉTKEZŐ	kerámia lapburkolat	3,01 m ²
L1.12.05	NAPPALI	kerámia lapburkolat	19,76 m ²
L1.12.06	ERKÉLY	parketta burkolat	2,80 m ²
L1.12 LAKÁS HASZNOS ALAPTERÜLETE:			32,19 m ²
L1.12 LAKÁS ALAPTERÜLETE ERKÉLYVEL:			34,99 m ²

L1.13 LAKÁS HELYSÉGEK LISTÁJA

L1.13.01	ELŐTER	parketta burkolat	4,66 m ²
L1.13.02	KÖZLEKEDŐ	parketta burkolat	1,98 m ²
L1.13.03	WC	kerámia lapburkolat	2,08 m ²
L1.13.04	FÜRDŐ	kerámia lapburkolat	4,77 m ²
L1.13.05	HALÓSZOBA	parketta burkolat	11,22 m ²
L1.13.06	HALÓSZOBA	parketta burkolat	4,77 m ²
L1.13.07	HALÓSZOBA	parketta burkolat	11,22 m ²
L1.13.08	KONYHA-ÉTKEZŐ	kerámia lapburkolat	10,78 m ²
L1.13.09	NAPPALI	kerámia lapburkolat	6,87 m ²
L1.13.10	ERKÉLY	parketta burkolat	18,25 m ²
L1.13.11	ERKÉLY	parketta burkolat	10,96 m ²
L1.13 LAKÁS HASZNOS ALAPTERÜLETE:			70,29 m ²
L1.13 LAKÁS ALAPTERÜLETE ERKÉLYVEL:			81,25 m ²

L1.14 LAKÁS HELYSÉGEK LISTÁJA

L1.14.01	ELŐTER	parketta burkolat	2,26 m ²
L1.14.02	KÖZLEKEDŐ	parketta burkolat	2,88 m ²
L1.14.03	WC	kerámia lapburkolat	1,08 m ²
L1.14.04	FÜRDŐ	kerámia lapburkolat	4,41 m ²
L1.14.05	HALÓSZOBA	parketta burkolat	13,36 m ²
L1.14.06	HALÓSZOBA	parketta burkolat	9,72 m ²
L1.14.07	KONYHA-ÉTKEZŐ	kerámia lapburkolat	2,40 m ²
L1.14.08	NAPPALI	kerámia lapburkolat	20,10 m ²
L1.14.09	ERKÉLY	parketta burkolat	9,41 m ²
L1.14 LAKÁS HASZNOS ALAPTERÜLETE:			56,21 m ²
L1.14 LAKÁS ALAPTERÜLETE ERKÉLYVEL:			65,62 m ²

L1.15 LAKÁS HELYSÉGEK LISTÁJA

L1.15.01	ELŐTER	parketta burkolat	3,09 m ²
L1.15.02	WC-FÜRDŐ	kerámia lapburkolat	5,40 m ²
L1.15.03	HALÓSZOBA	parketta burkolat	10,78 m ²
L1.15.04	KONYHA-ÉTKEZŐ	kerámia lapburkolat	6,51 m ²
L1.15.05	NAPPALI	kerámia lapburkolat	19,09 m ²
L1.15.06	ERKÉLY	parketta burkolat	10,89 m ²
L1.15 LAKÁS HASZNOS ALAPTERÜLETE:			43,87 m ²
L1.15 LAKÁS ALAPTERÜLETE ERKÉLYVEL:			54,55 m ²

L1.16 LAKÁS HELYSÉGEK LISTÁJA

L1.16.01	ELŐTER	parketta burkolat	3,09 m ²
L1.16.02	WC-FÜRDŐ	kerámia lapburkolat	5,40 m ²
L1.16.03	HALÓSZOBA	parketta burkolat	10,78 m ²
L1.16.04	KONYHA-ÉTKEZŐ	kerámia lapburkolat	6,51 m ²
L1.16.05	NAPPALI	kerámia lapburkolat	18,09 m ²
L1.16.06	ERKÉLY	parketta burkolat	12,92 m ²
L1.16 LAKÁS HASZNOS ALAPTERÜLETE:			43,87 m ²
L1.16 LAKÁS ALAPTERÜLETE ERKÉLYVEL:			56,79 m ²

L1.17 LAKÁS HELYSÉGEK LISTÁJA

L1.17.01	ELŐTER	parketta burkolat	3,30 m ²
L1.17.02	FÜRDŐ-WC	kerámia lapburkolat	5,20 m ²
L1.17.03	HALÓSZOBA	parketta burkolat	10,39 m ²
L1.17.04	KONYHA-ÉTKEZŐ	kerámia lapburkolat	6,30 m ²
L1.17.05	NAPPALI	kerámia lapburkolat	18,09 m ²
L1.17.06	ERKÉLY	parketta burkolat	8,47 m ²
L1.17 LAKÁS HASZNOS ALAPTERÜLETE:			43,28 m ²
L1.17 LAKÁS ALAPTERÜLETE ERKÉLYVEL:			51,75 m ²

L1.18 LAKÁS HELYSÉGEK LISTÁJA

L1.18.01	ELŐTER	parketta burkolat	3,30 m ²
L1.18.02	FÜRDŐ-WC	kerámia lapburkolat	5,20 m ²
L1.18.03	HALÓSZOBA	parketta burkolat	10,39 m ²
L1.18.04	KONYHA-ÉTKEZŐ	kerámia lapburkolat	6,30 m ²
L1.18.05	NAPPALI	kerámia lapburkolat	18,09 m ²
L1.18.06	ERKÉLY	parketta burkolat	8,47 m ²
L1.18 LAKÁS HASZNOS ALAPTERÜLETE:			43,28 m ²
L1.18 LAKÁS ALAPTERÜLETE ERKÉLYVEL:			51,75 m ²

L1.19 LAKÁS HELYSÉGEK LISTÁJA

L1.19.01	ELŐTER	parketta burkolat	3,30 m ²
L1.19.02	FÜRDŐ-WC	kerámia lapburkolat	5,20 m ²
L1.19.03	HALÓSZOBA	parketta burkolat	10,39 m ²
L1.19.04	KONYHA-ÉTKEZŐ	kerámia lapburkolat	6,30 m ²
L1.19.05	NAPPALI	kerámia lapburkolat	18,09 m ²
L1.19.06	ERKÉLY	parketta burkolat	8,47 m ²
L1.19 LAKÁS HASZNOS ALAPTERÜLETE:			43,28 m ²
L1.19 LAKÁS ALAPTERÜLETE ERKÉLYVEL:			51,75 m ²

L1.20 LAKÁS HELYSÉGEK LISTÁJA

L1.20.01	ELŐTER	parketta burkolat	3,30 m
----------	--------	-------------------	--------