


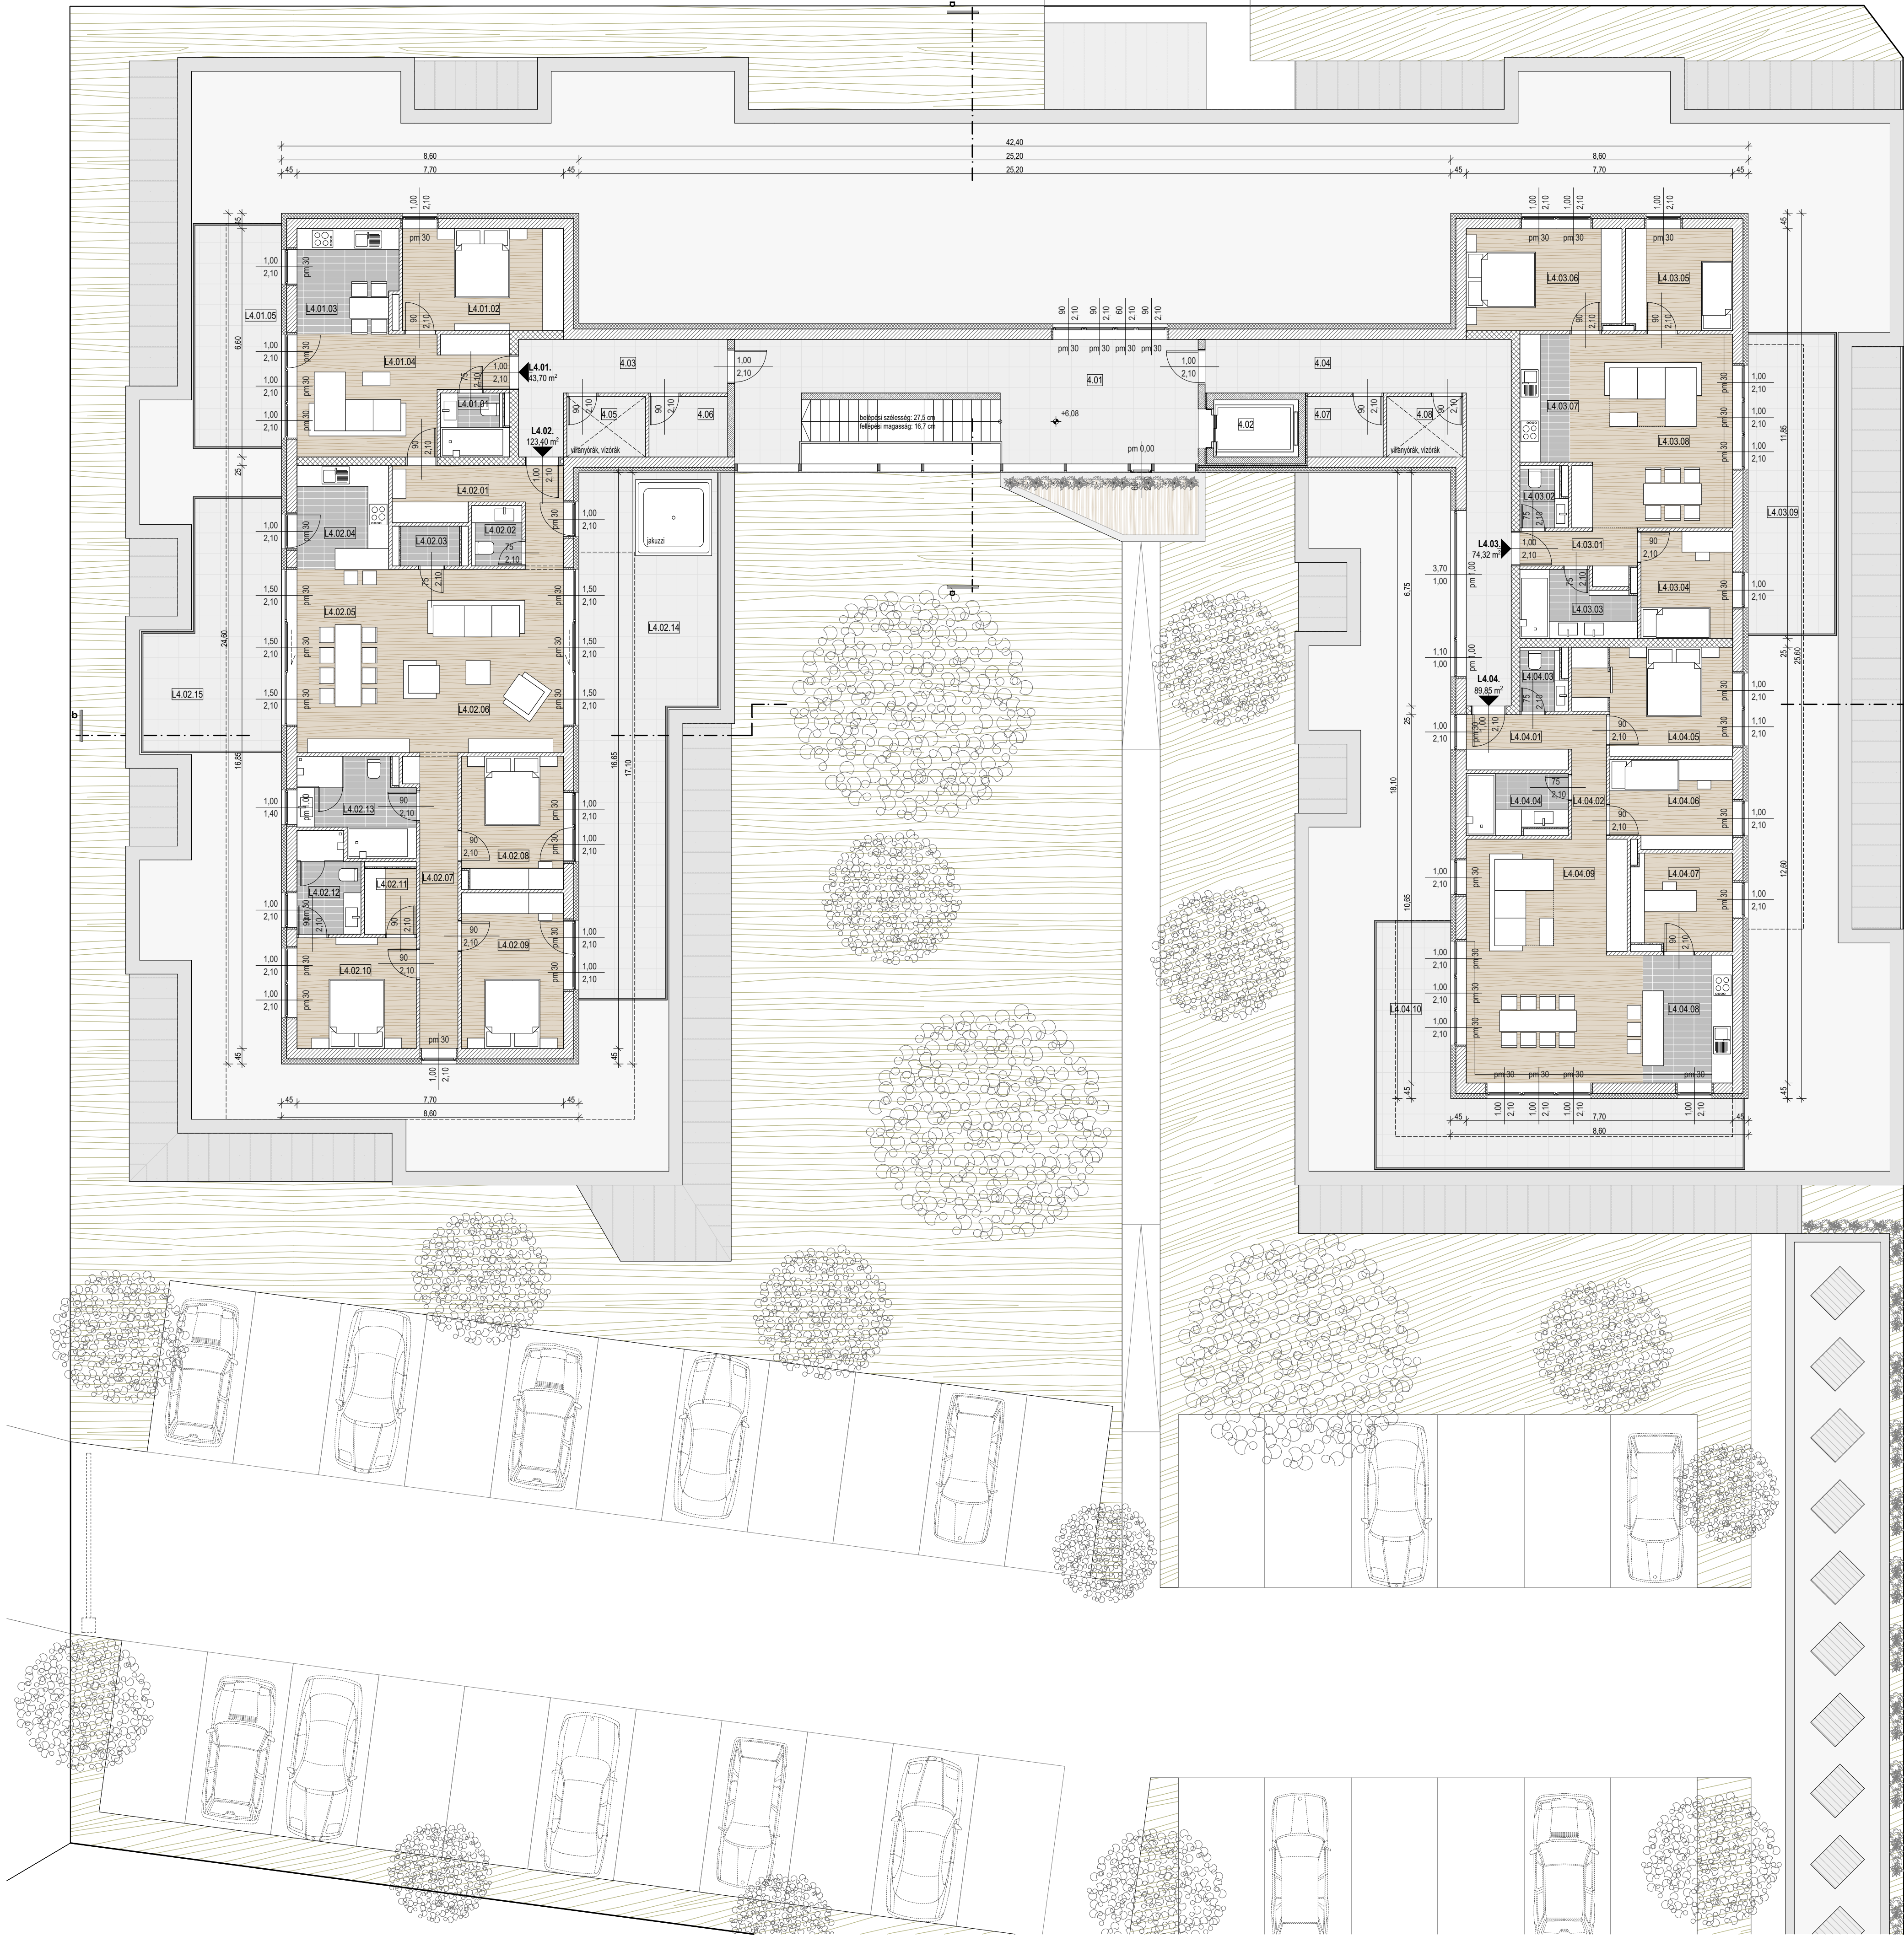

4. EMELETI ALAPRAJZ _ M1:100

4. EMELETI HELYSÉGEK LISTÁJA

JELE	MEGNEVEZÉSE	BURKOLATA	TERÜLETE
4.01	LÉPCSŐHÁZ	kerámia lapburkolat	43,04 m ²
4.02	LIFT		4,04 m ²
4.03	OLDALFOLYÓSÓ	kerámia lapburkolat	11,78 m ²
4.04	OLDALFOLYÓSÓ	kerámia lapburkolat	25,48 m ²
4.05	MÉRŐÓRÁK	kerámia lapburkolat	3,98 m ²
4.06	TÁROLÓ	kerámia lapburkolat	3,98 m ²
4.07	TÁROLÓ	kerámia lapburkolat	3,85 m ²
4.08	MÉRŐÓRÁK	kerámia lapburkolat	3,85 m ²
KÖZÖS HASZNÁLATÚ TEREK ALAPERÜLETE:			100,60 m ²

L4.01 LAKÁS HELYSÉGEINEK LISTÁJA

L4.01.01	FÜRDŐ-WC	kerámia lapburkolat	3,50 m ²
L4.01.02	HÁLÓSZOBA	parketta burkolat	13,72 m ²
L4.01.03	KONYHA-ÉTKEZŐ	kerámia lapburkolat	8,80 m ²
L4.01.04	NAPPALI	kerámia burkolat	17,68 m ²
L4.01.05	TERASZ	kültéri lapburkolat	16,57 m ²

L4.01 LAKÁS HASZNOS ALAPERÜLETE:

L4.01 LAKÁS ALAPERÜLETE TERASSZAL: 43,70 m²

L4.02 LAKÁS HELYSÉGEINEK LISTÁJA

L4.02.01	ELŐTER	parketta burkolat	8,66 m ²
L4.02.02	WC	kerámia lapburkolat	2,54 m ²
L4.02.03	KAMRA	kerámia lapburkolat	1,96 m ²
L4.02.04	KONYHA	kerámia lapburkolat	7,95 m ²
L4.02.05	ÉTKEZŐ	parketta burkolat	14,04 m ²
L4.02.06	NAPPALI	parketta burkolat	26,76 m ²
L4.02.07	KÖZLEKEDŐ	parketta burkolat	9,81 m ²
L4.02.08	HÁLÓSZOBA	kerámia burkolat	11,21 m ²
L4.02.09	HÁLÓSZOBA	parketta burkolat	13,28 m ²
L4.02.10	HÁLÓSZOBA	parketta burkolat	11,04 m ²
L4.02.11	GARDROB	parketta burkolat	2,85 m ²
L4.02.12	ZUHANYZÓ-WC	kerámia lapburkolat	5,10 m ²
L4.02.13	FÜRDŐ-WC	kerámia lapburkolat	8,20 m ²
L4.02.14	TERASZ	kültéri lapburkolat	49,09 m ²
L4.02.15	TERASZ	kültéri lapburkolat	24,12 m ²

L4.02 LAKÁS HASZNOS ALAPERÜLETE:

L4.02 LAKÁS ALAPERÜLETE TERASSZAL: 196,01 m²

L4.03 LAKÁS HELYSÉGEINEK LISTÁJA

L4.03.01	ELŐTER	parketta burkolat	4,16 m ²
L4.03.02	WC	kerámia lapburkolat	2,28 m ²
L4.03.03	FÜRDŐ	kerámia lapburkolat	5,92 m ²
L4.03.04	HÁLÓSZOBA	parketta burkolat	8,21 m ²
L4.03.05	HÁLÓSZOBA	parketta burkolat	13,15 m ²
L4.03.06	HÁLÓSZOBA	parketta burkolat	9,08 m ²
L4.03.07	KONYHA-ÉTKEZŐ	kerámia lapburkolat	5,36 m ²
L4.03.08	NAPPALI	parketta burkolat	26,16 m ²
L4.03.09	TERASZ	kültéri lapburkolat	22,34 m ²

L4.03 LAKÁS HASZNOS ALAPERÜLETE:

L4.03 LAKÁS ALAPERÜLETE TERASSZAL: 96,66 m²

L4.04 LAKÁS HELYSÉGEINEK LISTÁJA

L4.04.01	ELŐTER	parketta burkolat	4,82 m ²
L4.04.02	KÖZLEKEDŐ	parketta burkolat	3,60 m ²
L4.04.03	WC	kerámia lapburkolat	2,35 m ²
L4.04.04	FÜRDŐ	kerámia lapburkolat	4,97 m ²
L4.04.05	HÁLÓSZOBA	parketta burkolat	13,16 m ²
L4.04.06	HÁLÓSZOBA	parketta burkolat	8,87 m ²
L4.04.07	DOLGOZÓSZOBA	parketta burkolat	8,07 m ²
L4.04.08	KONYHA-ÉTKEZŐ	kerámia lapburkolat	9,62 m ²
L4.04.09	NAPPALI	parketta burkolat	34,39 m ²
L4.04.10	TERASZ	kültéri lapburkolat	33,26 m ²

L4.03 LAKÁS HASZNOS ALAPERÜLETE:

L4.03 LAKÁS ALAPERÜLETE TERASSZAL: 89,85 m²

4. EMELET HASZNOS ALAPERÜLETE:

4. EMELET ALAPERÜLETE TERASSZOKKAL: 431,87 m²

4. EMELET ALAPERÜLETE TERASSZOKKAL: 577,25 m²

ANYAGJELÖLÉSEK:

	monolit vasbeton szerkezet
	tégla falszerkezet
	lakószámláló tégla falszerkezet
	XPS hőszigetelés
	EPS hőszigetelés
	fa szerkezet
	termett talaj
	vízszigetelés

MEGJEGYZÉS:
A belső ajkák típus méretű és szerkezetű, az építési által választott utólag szerelhető nyílászárók. A falazás megkezdése előtt a típus kiválasztása ajánlott az esetleges méretkülönbségek elkerülése miatt.

A külső homlokzati nyílászáró esetében az áthidalók kialakítása szükség esetén redőnydoboz helyének kirekesztésével történik. (Falazás előtt külön egyeztetés szerint.)

±0,00 m = BALTI felett +111,00 m. [A méretek a kitöltés előtt a helyszínen a tervezővel pontosítandók!]