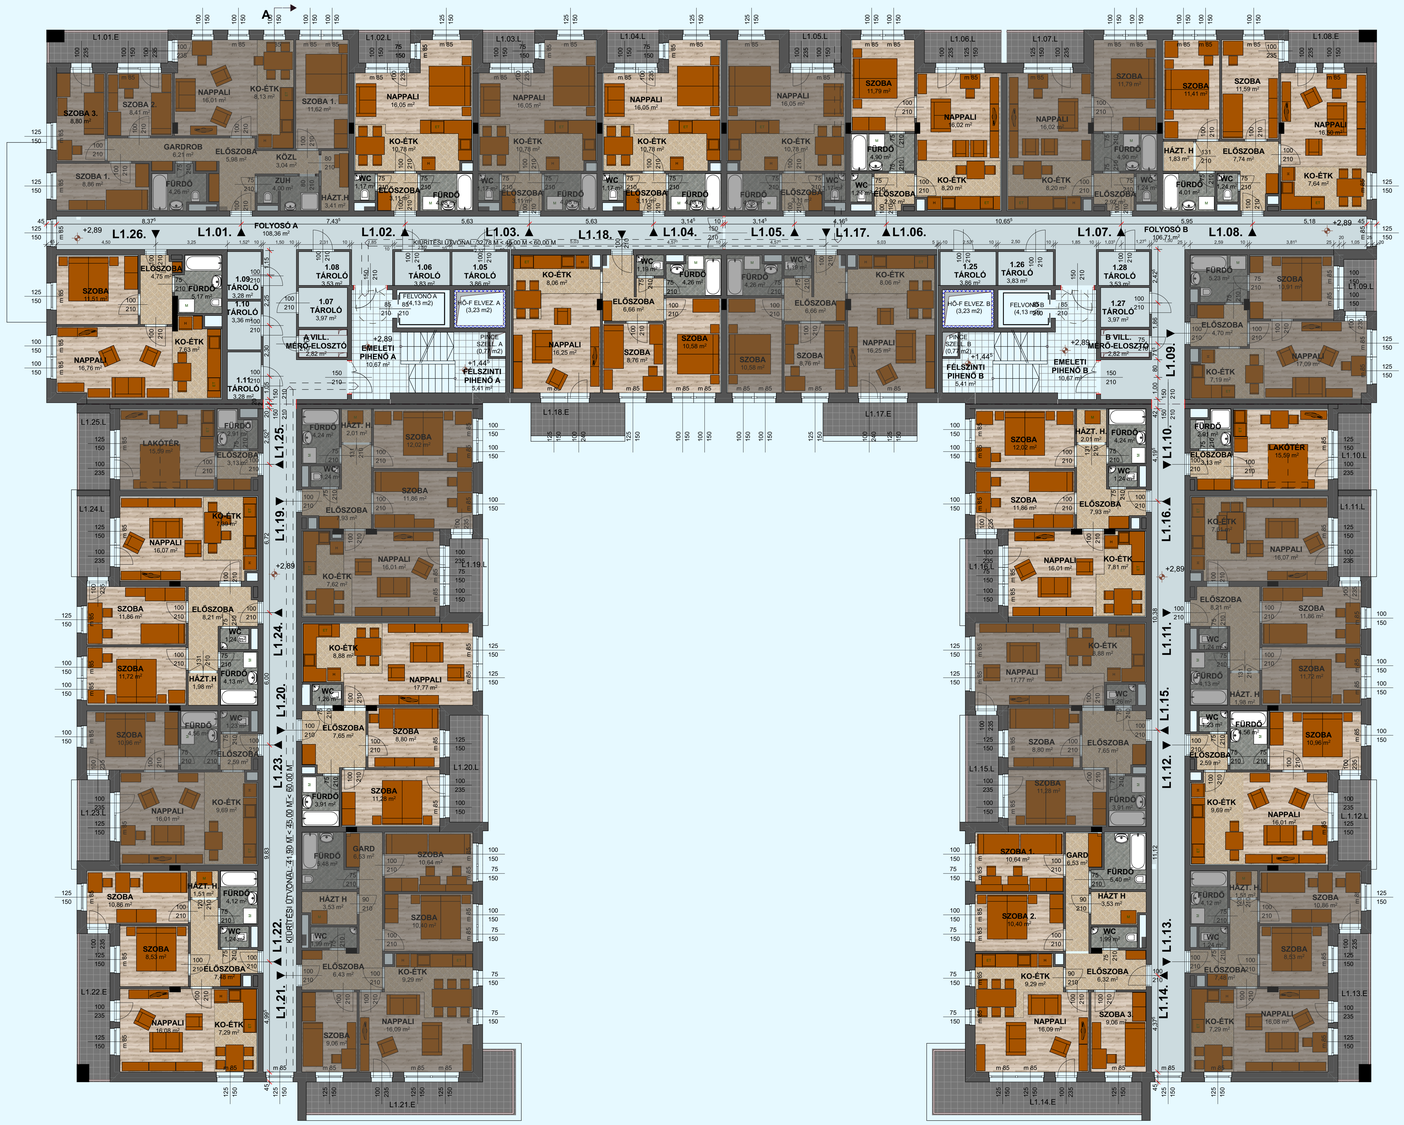

PANNONPLAN ®	* PANNONPLAN TERVEZŐIRODA KFT. * H-9021 GYŐR, SARKANTYÚ KÖZ 4. TEL/FAX.: 96/517-302, 524-803			MUNKASZÁM 1019/2018	DÁTUM 2018. 11. 12.
MEGBÍZÓ	C.T. and Partner Kft. 9028 Győr, Rózsák tere 11.			TERVFAJTA ÉP. ENG. TERV	LÉPTÉK 1:100
MUNKA CÍME	INGATLAN-REHABILITÁCIÓ - **ÚJ LAKÓÉPÜLET** - RÓZSALIGET Társasház 9028 Győr, József Attila 10., hrsz.: 20204			RAJZTERÜLET	EGYEZTETTE Cserpes Imre
TERVLAP CÍME	**1. EMELETI ALAPRAJZ - tervezett állapot**			RAJZJEL É-3	EGYEZTETTE Horváth Ákos
FELELŐS TERVEZŐ BÉKÉSI GYÖRGY É080005	TÁRSTERVEZŐ	SZERKESZTŐ Nagy Tamás	SZERKESZTŐ Szabó Tamás	EGYEZTETTE	EGYEZTETTE Nyitrai Zsolt